


ПОЭТАЖНЫЙ ПЛАН
 НА ЧАСТЬ 109,1 ЭТАЖА КВ. №
ПОМЩ. №
 СТР. № 5 Д. № 6
 УЛ./ПЕР. Берсеневская наб
 КВАРТ. № 340/8
 АО г. МОСКВЫ


ПОДВАЛ

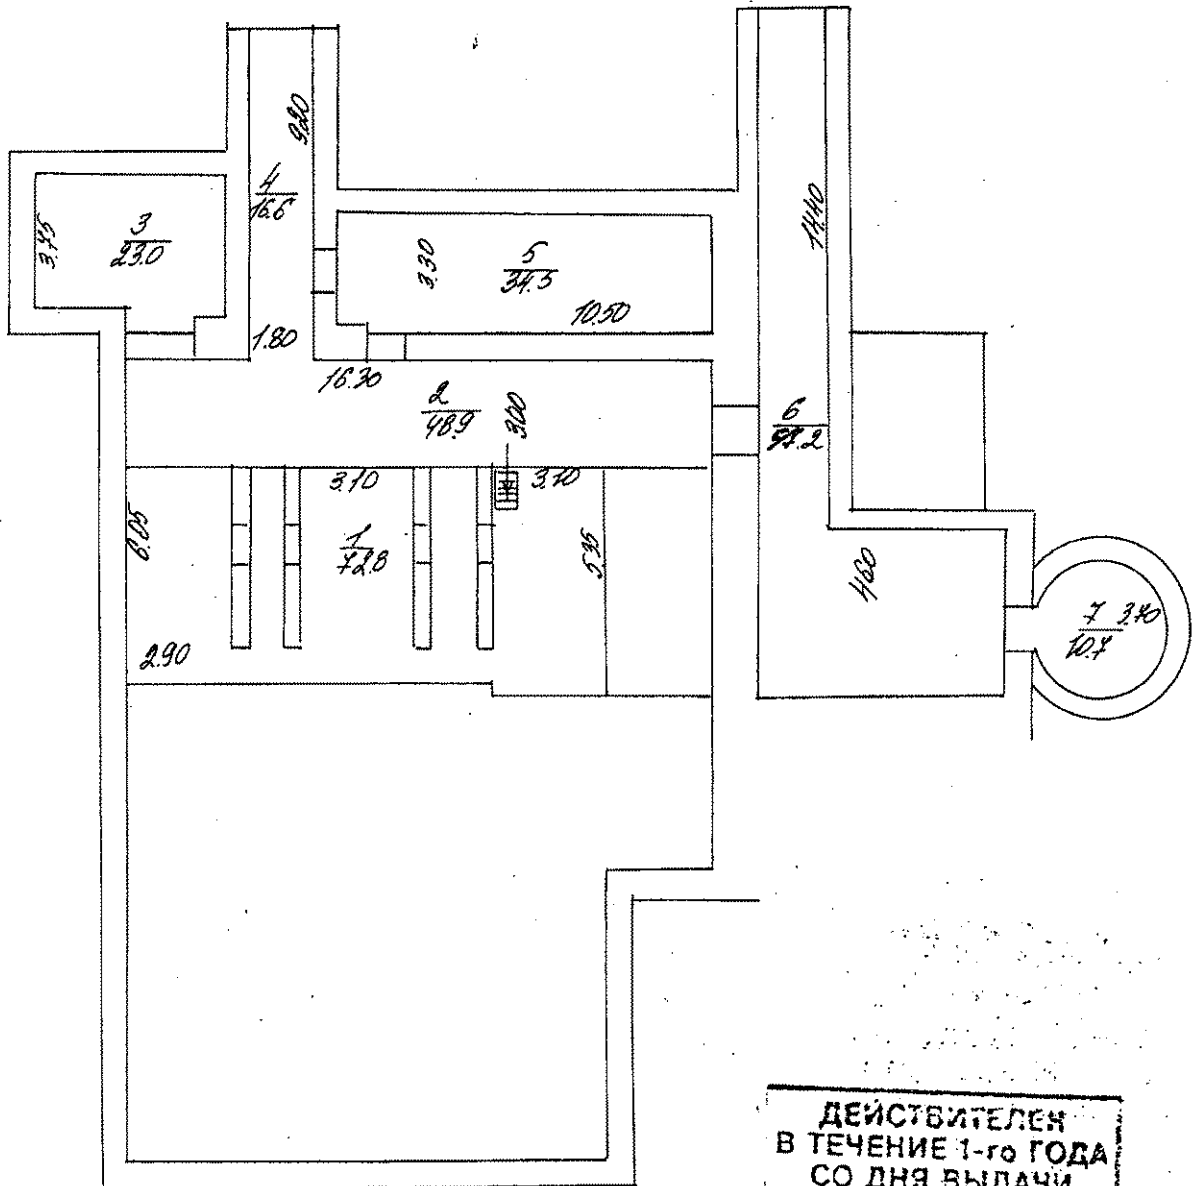

**ДЕЙСТВИТЕЛЕН
 В ТЕЧЕНИЕ 1-го ГОДА
 СО ДНЯ ВЫДАЧИ
 ТЕРРИТОРИАЛЬНОЕ
 БЮРО ТЕХНИЧЕСКОЙ
 ИНВЕНТАРИЗАЦИИ
 ЦЕНТРАЛЬНОЕ
 г. Москва**

Масштаб 1:200

1-й ЭТАЖ

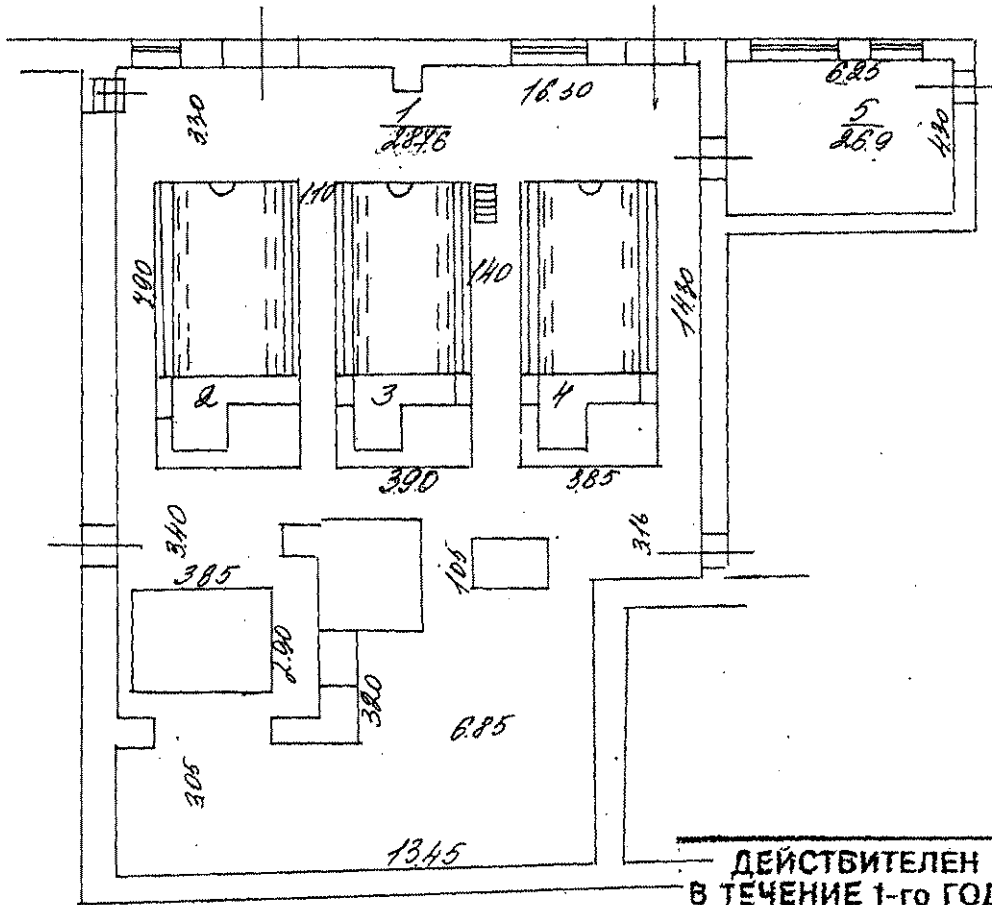

ДЕЙСТВИТЕЛЕН
 В ТЕЧЕНИЕ 1-го ГОДА
 СО ДНЯ ВЫДАЧИ
 ТЕРРИТОРИАЛЬНОЕ
 БЮРО ТЕХНИЧЕСКОЙ
 ИНВЕНТАРИЗАЦИИ
 ЦЕНТРАЛЬНОЕ
 г. Москва

Постажный план составлен по состоянию на
 . 25. 04 200 г.
 План снял *Андреев*
 Проверил _____

эсштаб 1:200