



ПОЭТАЖНЫЙ ПЛАН
 НА ЧАСТЬ подв-3 ЭТАЖА № 7
 СТД. № 1 Д. № 7
 УЛ. ПЕР. БОЛОТНАЯ НАД
 КВАРТ. № 340/1
 г. МОСКВА

ПОДВАЛ

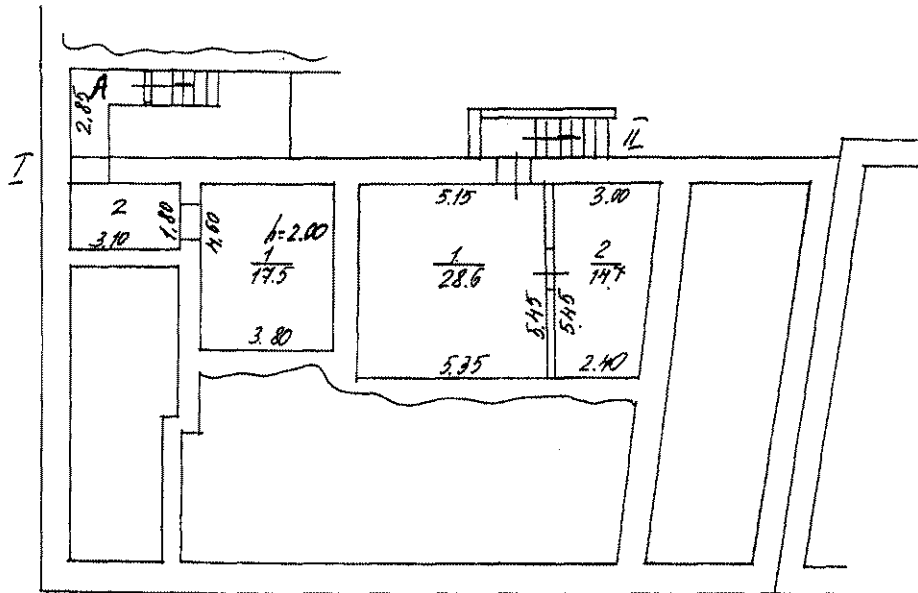


1 ЭТАЖ

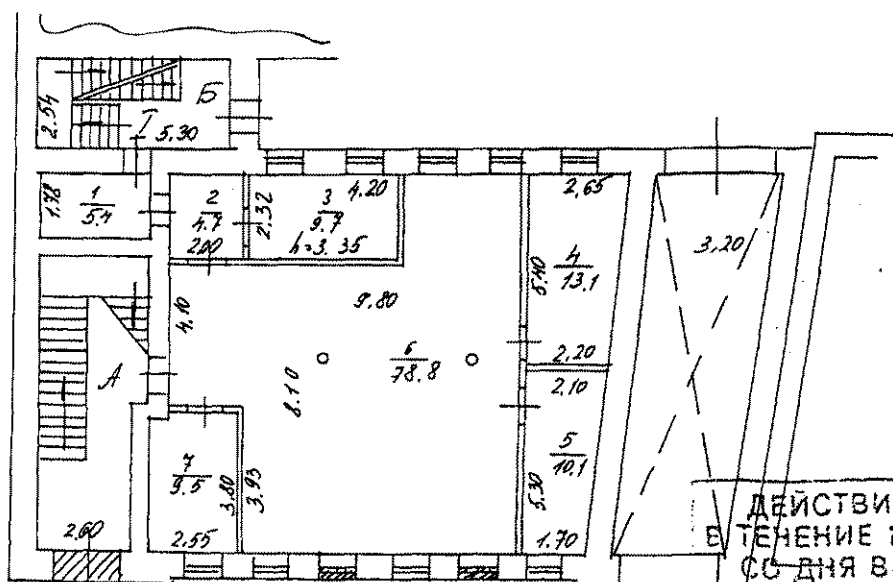


ДЕЙСТВИТЕЛЕН
 В ТЕЧЕНИЕ 1-го ГОДА
 СО ДНЯ ВЫДАЧИ
 ТЕРРИТОРИАЛЬНОЕ
 БЮРО ТЕХНИЧЕСКОЙ
 ИНВЕНТАРИЗАЦИИ
 ЦЕНТРАЛЬНОЕ
 г. Москва

Масштаб 1:200

2 ЭТАЖ

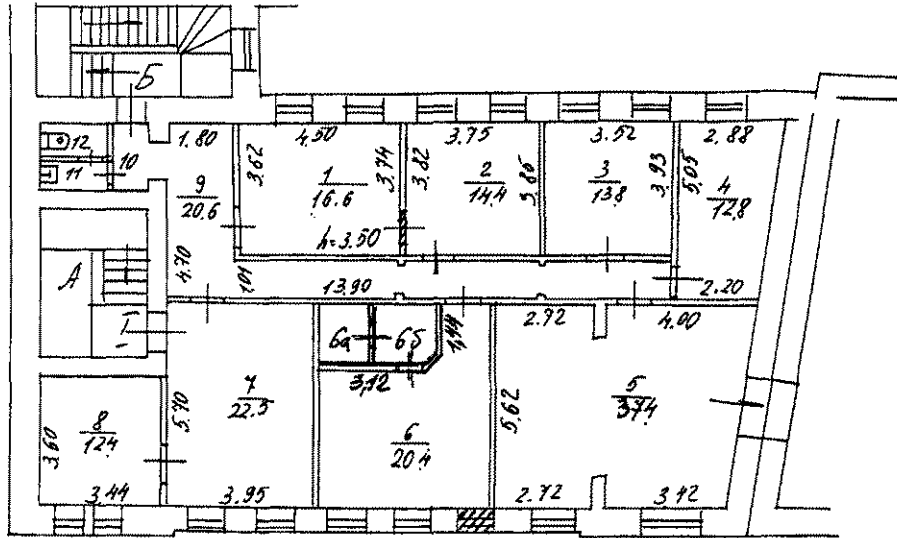

3 ЭТАЖ

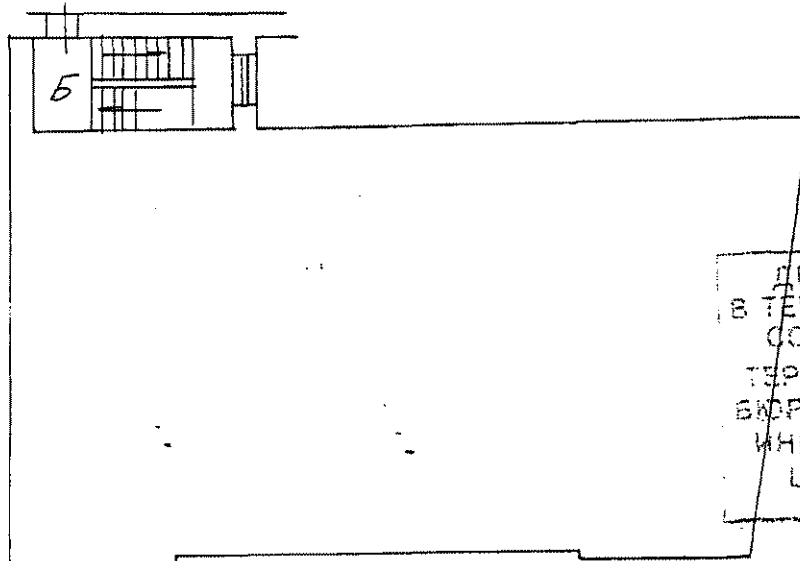

ДЕЙСТВИТЕЛЕН
В ТЕЧЕНИЕ 1-го ГОДА
СО ДНЯ ВЫДАЧИ
ТЕРРИТОРИАЛЬНОЕ
БЮРО ТЕХНИЧЕСКОЙ
ИНВЕНТАРИЗАЦИИ
ЦЕНТРАЛЬНОЕ
г. Москва

Масштаб 1:200

Разрешение на проектные переоборудования
в лист № 2 эт / в.р. лнч.
Территориальному бюро
технической инвентаризации не предъявлено
30.01.2002
Исполнитель Григорьев А.

3.3.2044
Подписный план составлен по состоянию на
30.01.2002
П/план снял Шуркина
Проверил [Signature]