


ПОЭТАЖНОГО ПЛАНА


МЕР. ПОМОЩ. №
Берсеневская ул. № 3/10
Центр. РАЙОНА Г. МОСКВА

ПОДВАЛ

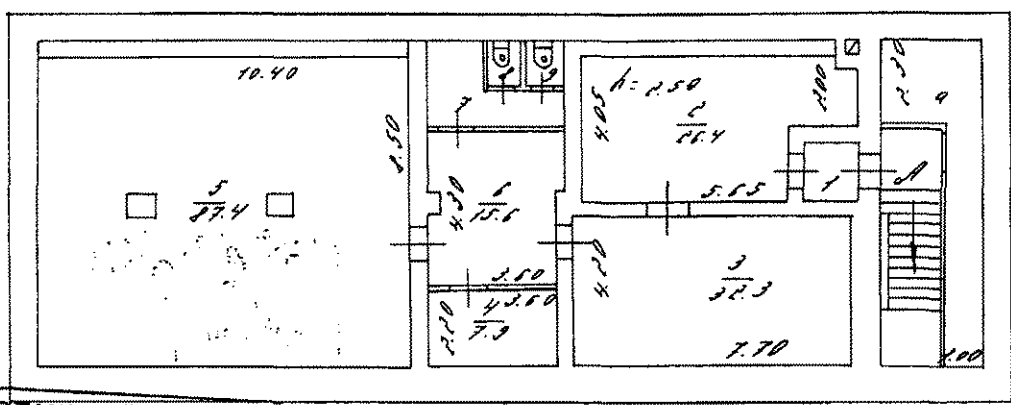

ПОЭТАЖНЫЙ ПЛАН
ДЕЙСТВИТЕЛЕН
В ТЕЧЕНИЕ 1-го ГОДА
СО ДНЯ ВЫДАЧИ
ТЕРРИТОРИАЛЬНОЕ
БЮРО ТЕХНИЧЕСКОЙ
ИНВЕНТАРИЗАЦИИ
ЦЕНТРАЛЬНОЕ
г. Москва


1-й ЭТАЖ

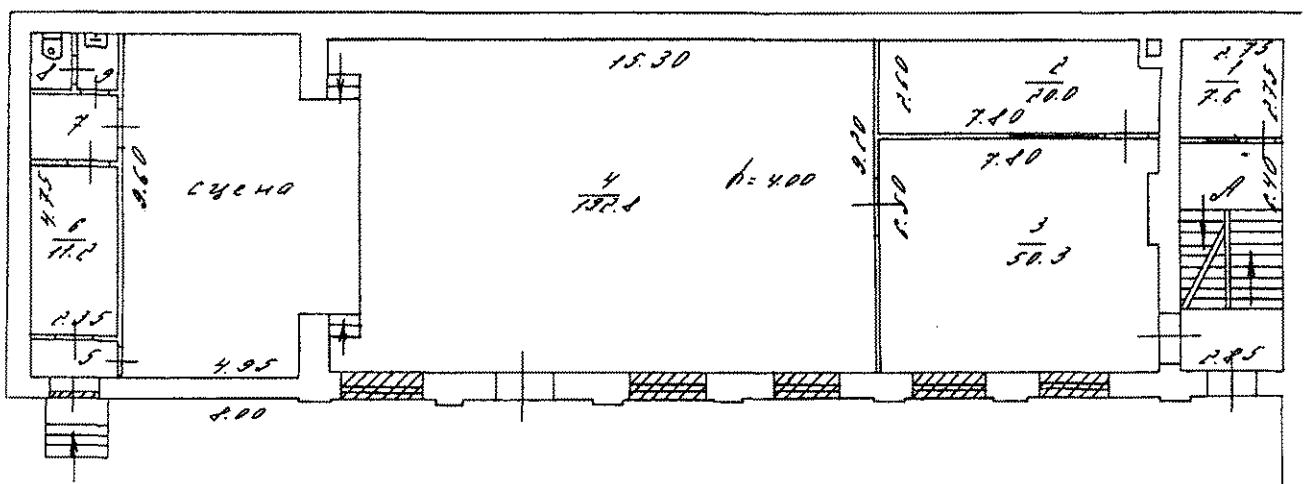


ПОЭТАЖНЫЙ ПЛАН

по адресу: Берсеневский пер.
наименование ул. (просп., бульв., и т.д.)
 домовл. (вл.) дом 3/10
нужное подчеркнуть
 корпус 8 строение (сооружение) 8
нужное подчеркнуть
 на часть 2 этажа помещ. (квартира) I
 квартал № 344 Ц АО г. Москвы

2 И ЭТАЖ

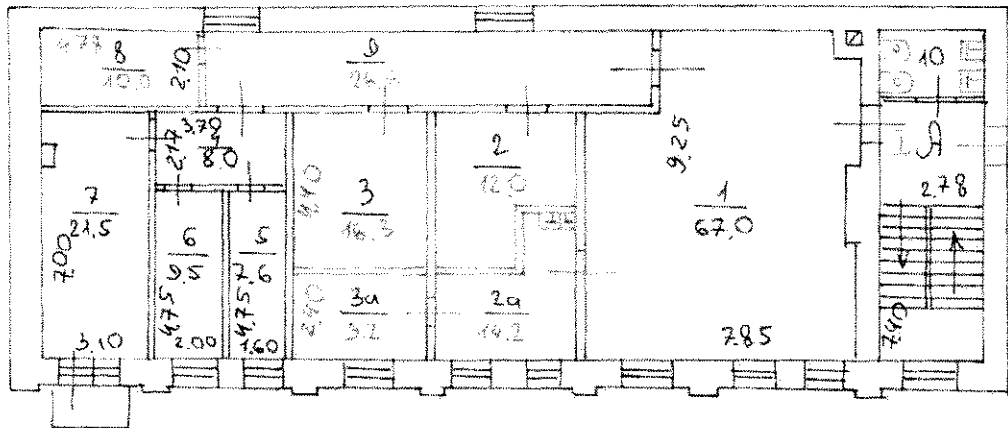

МАНСАРДА

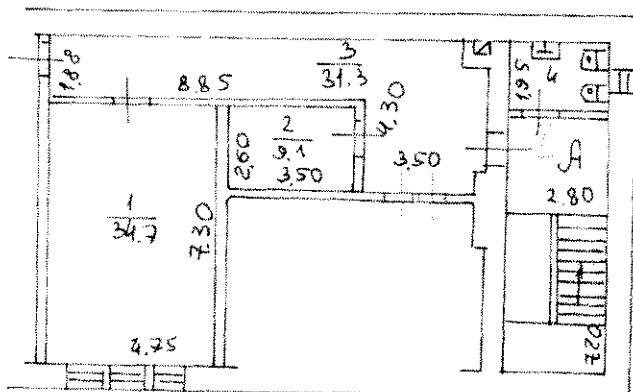

② Центральное территориальное бюро технической инвентаризации города Москвы

03 12 1
 подпись
 подпись

Масштаб 1:200

№ - 303084
 поэтажный план составлен по состоянию на
 " 03 " 12 2001 г.
 Исполнитель: Суслова М.А.
 Проверил _____
 " 12 " 02 2000 г.