


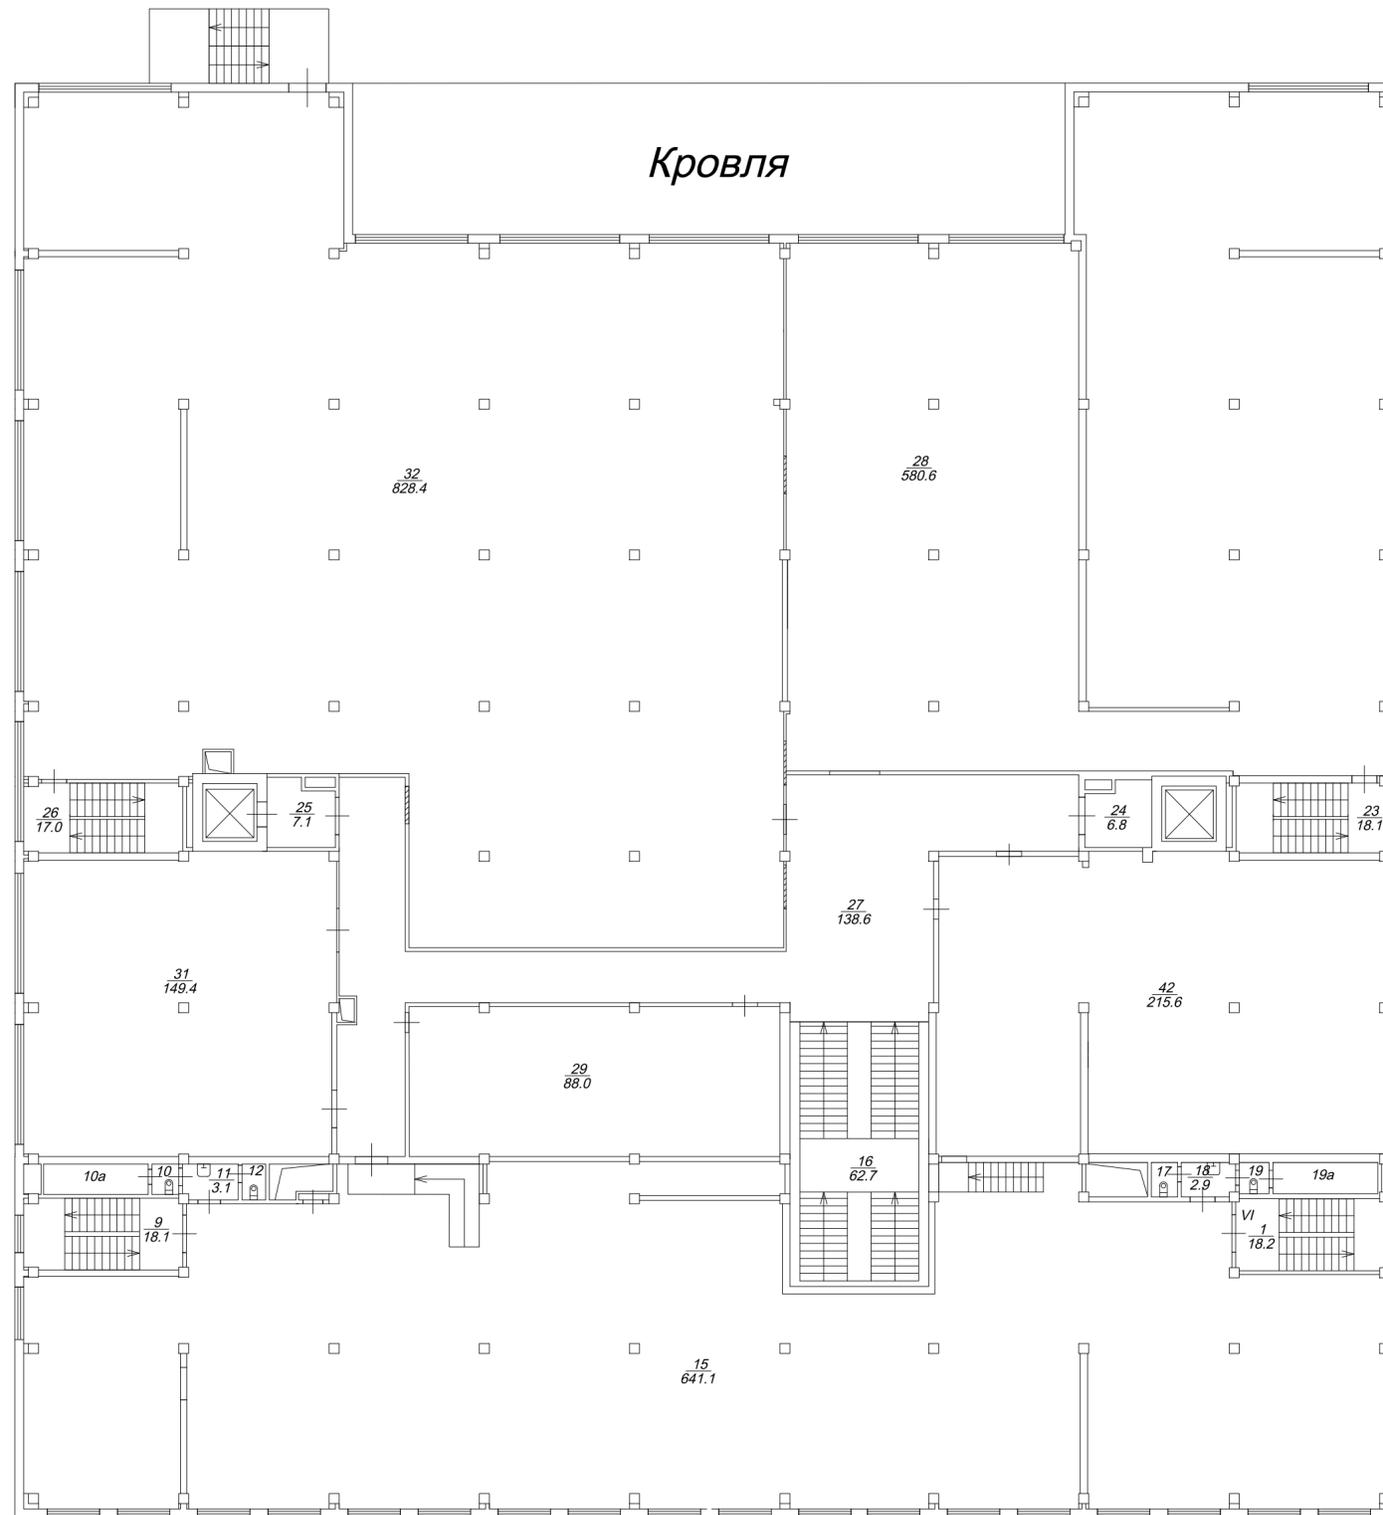


2 этаж



ООО "БИЗНЕС - КАДАСТР"			
Лист 2	Поэтажный план		Масштаб
Листов 3			1:200
Дата	Исполнитель	Фамилия И.О.	Подпись
01.08.2017	Кадастровый инженер	Бармыков В.А.	

3 этаж

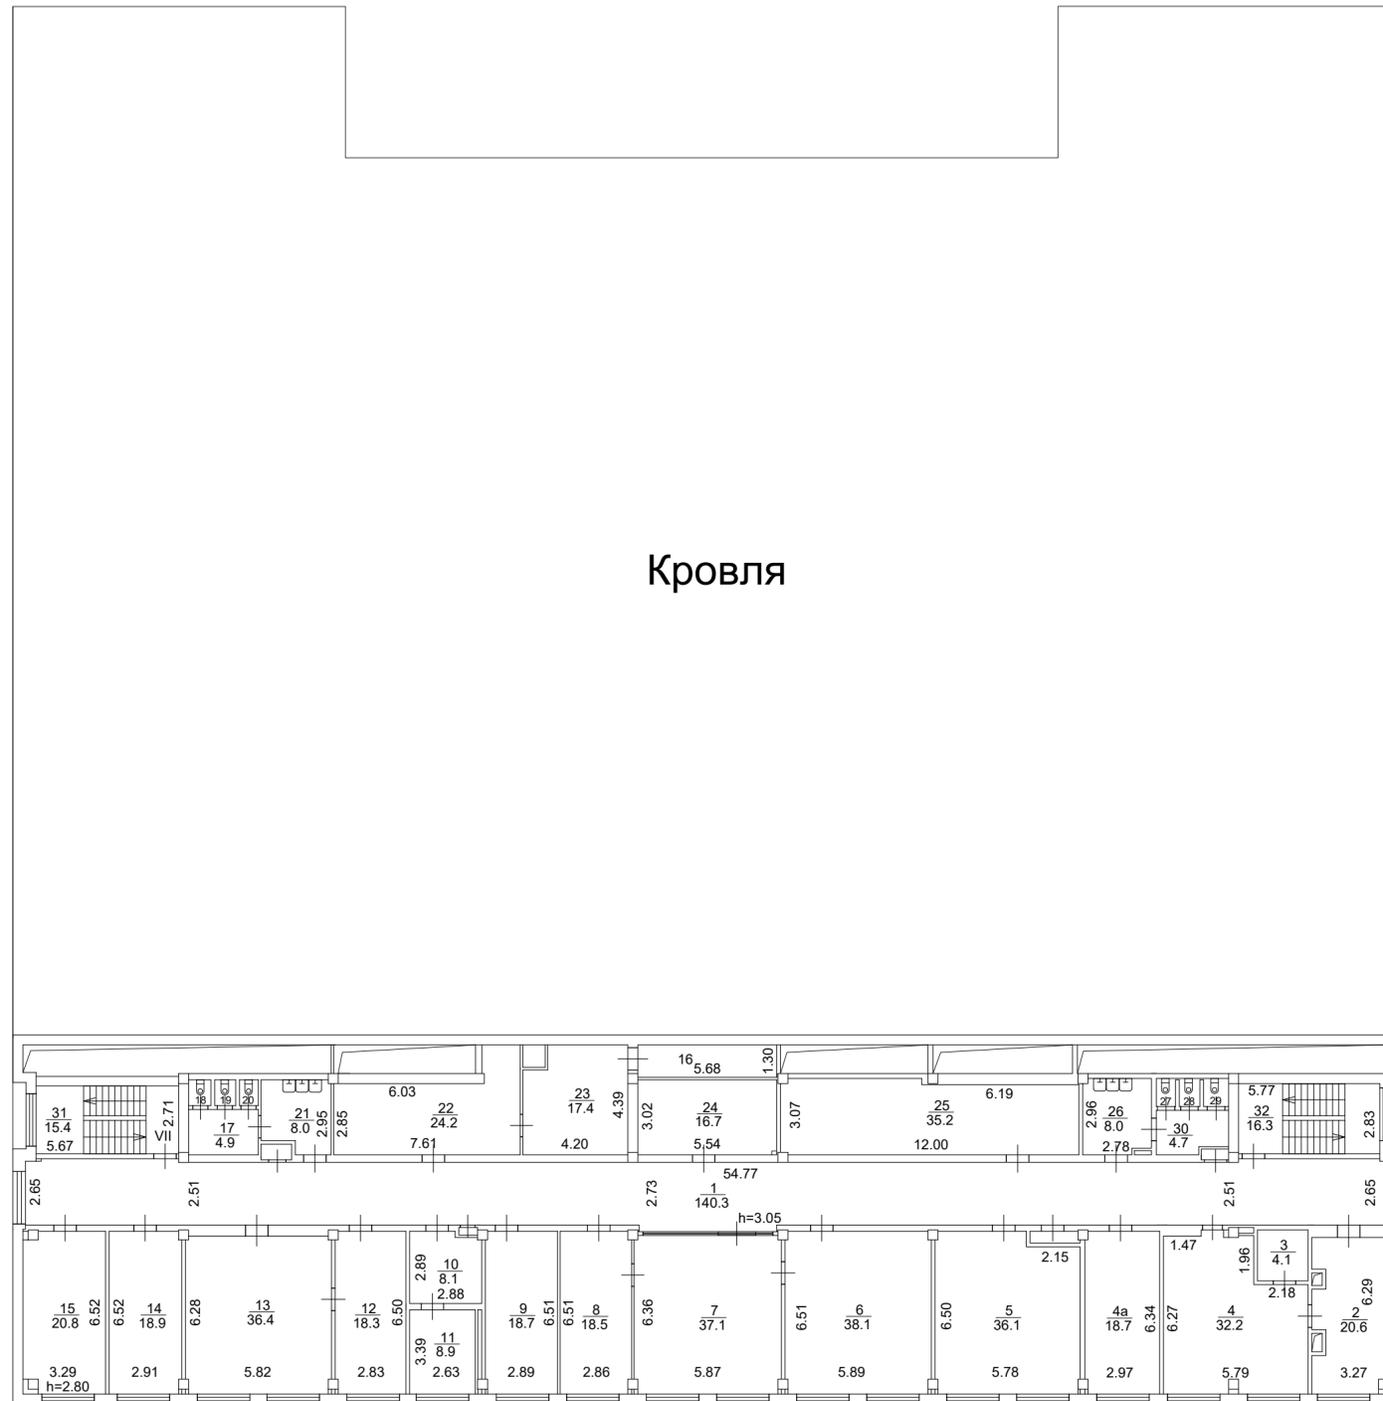

ООО "БИЗНЕС - КАДАСТР"			
Лист 3	Поэтажный план		Масштаб
Листов 3			1:200
Дата	Исполнитель	Фамилия И.О.	Подпись
01.08.2017	Кадастровый инженер	Бармыков В.А.	

**Экспликация к поэтажным планам здания**

Литера по плану	Этаж	Номер помещения	Номер по плану	Назначение частей помещения	Формула подсчета частей помещения	Площади			Высота помещений	Примечание
						общая	основная	вспомогательная		
1	2	3	4	5	6	7	8	9	10	11
	1	I	1	Электрощитовая		9,7	9,7		5,10	
<b>Итого по помещению I:</b>						<b>9,7</b>	<b>9,7</b>			
	1	II	1	Электрощитовая		9,5	9,5		5,10	
<b>Итого по помещению II:</b>						<b>9,5</b>	<b>9,5</b>			
	1	III	1	Электрощитовая		10,0	10,0		5,10	
<b>Итого по помещению III:</b>						<b>10,0</b>	<b>10,0</b>			
	1	IV	1	Электрощитовая		9,2	9,2		5,10	
<b>Итого по помещению IV:</b>						<b>9,2</b>	<b>9,2</b>			
	1	V	1	Торговый зал		20,9	20,9		3,30	
	1	V	2	Кабинет		10,6	10,6		3,30	
	1	V	3	Тамбур		2,7		2,7	3,30	
	1	V	4	Санузел		2,2		2,2	3,30	
	1	V	5	Кабинет		18,6	18,6		3,30	
	1	V	6	Коридор		12,3		12,3	3,30	
	1	V	7	Кабинет		10,9	10,9		3,30	
	1	V	8	Пом. Подсобное		6,8		6,8	3,30	
	1	V	9	Кабинет		12,8	12,8		3,30	
	1	V	10	Коридор		21,3		21,3	3,30	
	1	V	11	Лестница		15,9		15,9	3,30	
	1	V	12	Пом. Подсобное		16,1		16,1	3,30	
	1	V	13	Тамбур		4,2		4,2	3,30	
	1	V	14	Торговый зал		77,6	77,6		3,30	
	1	V	15	Тамбур		3,9		3,9	3,30	
	1	V	17	Лестница		16,2		16,2	3,30	
	1	V	18	Пом. Подсобное		12,9		12,9	3,30	
	1	V	21	Торговый зал		18,4	18,4		5,10	
	1	V	21а	Торговый зал		22,1	22,1		5,10	
	1	V	24	Электрощитовая		33,0	33,0		5,10	
	1	V	25	Пом. Подсобное		30,5		30,5	5,10	
	1	V	27	Туалет		3,3		3,3	5,10	
	1	V	27а	Туалет		3,3		3,3	5,10	
	1	V	28	Туалет		3,3		3,3	5,10	
	1	V	30	Лифт		5,8		5,8	5,10	
	1	V	31	Лестница		18,0		18,0	5,10	
	1	V	32	Тамбур		4,4		4,4	5,10	
	1	V	33	Коридор		10,4		10,4	5,10	
	1	V	34	Тамбур		5,6		5,6	5,10	
	1	V	35	Водомерный узел		39,2	39,2		5,10	
	1	V	36	Торговый зал		692,6	692,6		5,10	
	1	V	36а	Торговый зал		134,6	134,6		5,10	
	1	V	36б	Торговый зал		52,1	52,1		5,10	
	1	V	36в	Торговый зал		67,8	67,8		5,10	
	1	V	36г	Торговый зал		43,1	43,1		5,10	
	1	V	36д	Торговый зал		50,8	50,8		5,10	
	1	V	36е	Склад		6,8	6,8		5,10	
	1	V	36ж	Склад		5,9	5,9		5,10	
	1	V	36з	Пом. Подсобное		22,5		22,5	5,10	
	1	V	36и	Серверная		6,8		6,8	5,10	
	1	V	36к	Коридор		189,7		189,7	5,10	
	1	V	36л	Компрессорная		11,2		11,2	5,10	
	1	V	36м	ГРЩ		9,9		9,9	5,10	
	1	V	36н	Пом. Приема пищи		30,9	30,9		5,10	
	1	V	36п	Офис		11,9	11,9		5,10	
	1	V	36р	Раздевалка		7,2	7,2		5,10	
	1	V	36с	Санузел		6,3		6,3	5,10	

1	V	36г	Раздевалка		11,1	11,1		5,10	
1	V	36у	Санузел		6,5		6,5	5,10	
1	V	37	Машинное отделение		9,6	9,6		5,10	
1	V	39	Лифт		5,8		5,8	5,10	
1	V	40	Лестница		18,0		18,0	5,10	
1	V	41	Коридор		9,8		9,8	5,10	
1	V	42	Тамбур		4,2		4,2	5,10	
1	V	43	Тепловой пункт		3,5	3,5		5,10	
1	V	44	Тепловой пункт		32,9	32,9		5,10	
1	V	45	Тепловой пункт		34,2	34,2		5,10	
1	V	47	Пом. Подсобное		73,7		73,7	5,10	
1	V	48	Пом. Подсобное		3,8		3,8	5,10	
1	V	49	Пом. Подсобное		3,7		3,7	5,10	
1	V	50	Торговый зал		15,9	15,9		5,10	
1	V	51	Торговый зал		26,4	26,4		5,10	
1	V	52	Торговый зал		13,6	13,6		5,10	
1	V	53	Торговый зал		17,5	17,5		5,10	
1	V	55	Торговый зал		50,6	50,6		5,10	
1	V	56	Торговый зал		33,1	33,1		5,10	
1	V	57	Торговый зал		16,4	16,4		5,10	
1	V	58	Тамбур		15,6		15,6	5,10	
1	V	59	Коридор		582,0		582,0	5,10	
<b>Итого по помещению V:</b>					<b>2801,2</b>	<b>1632,6</b>	<b>1168,6</b>		
<b>Итого по 1 этажу:</b>					<b>2839,6</b>	<b>1671,0</b>	<b>1168,6</b>		
2	VI	1	Лестница		18,2		18,2	3,30	
2	VI	9	Лестница		18,1		18,1	3,30	
2	VI	10	Уборная		1,3		1,3	3,30	
2	VI	10а	Пом. Подсобное		5,3		5,3	3,30	
2	VI	11	Умывальная		3,1		3,1	3,30	
2	VI	12	Уборная		1,4		1,4	3,30	
2	VI	15	Торговый зал		641,1	641,1		3,30	
2	VI	16	Лестница		62,7		62,7	3,30	
2	VI	17	Уборная		1,5		1,5	3,30	
2	VI	18	Умывальная		2,9		2,9	3,30	
2	VI	19	Уборная		1,5		1,5	3,30	
2	VI	19а	Пом. Подсобное		5,3		5,3	3,30	
2	VI	23	Лестница		18,1		18,1	3,30	
2	VI	24	Тамбур		6,8		6,8	3,30	
2	VI	25	Тамбур		7,1		7,1	3,30	
2	VI	26	Лестница		17,0		17,0	3,30	
2	VI	27	Коридор		138,6		138,6	3,30	
2	VI	28	Торговый зал		580,6	580,6		3,30	
2	VI	29	Торговый зал		88,0	88,0		3,30	
2	VI	31	Торговый зал		149,4	149,4		3,30	
2	VI	32	Торговый зал		828,4	828,4		3,30	
2	VI	42	Торговый зал		215,6	215,6		3,30	
<b>Итого по помещению VI:</b>					<b>2812,0</b>	<b>2503,1</b>	<b>308,9</b>		
<b>Итого по 2 этажу:</b>					<b>2812,0</b>	<b>2503,1</b>	<b>308,9</b>		
3	VII	1	Коридор		140,3		140,3	2,80	
3	VII	2	Кабинет		20,6	20,6		2,80	
3	VII	3	Пом. Подсобное		4,1		4,1	2,80	
3	VII	4	Кабинет		32,2	32,2		2,80	
3	VII	4а	Кабинет		18,7	18,7		2,80	
3	VII	5	Кабинет		36,1	36,1		2,80	
3	VII	6	Кабинет		38,1	38,1		2,80	
3	VII	7	Холл		37,1		37,1	2,80	
3	VII	8	Кабинет		18,5	18,5		2,80	
3	VII	9	Кабинет		18,7	18,7		2,80	
3	VII	10	Коридор		8,1		8,1	2,80	
3	VII	11	Кабинет		8,9	8,9		2,80	
3	VII	12	Кабинет		18,3	18,3		2,80	
3	VII	13	Кабинет		36,4	36,4		2,80	
3	VII	14	Кабинет		18,9	18,9		2,80	
3	VII	15	Кабинет		20,8	20,8		2,80	

	3	VII	16	Склад		7,4		7,4	2,80	
	3	VII	17	Тамбур		4,9		4,9	2,80	
	3	VII	18	Уборная		0,9		0,9	2,80	
	3	VII	19	Уборная		0,9		0,9	2,80	
	3	VII	20	Уборная		0,9		0,9	2,80	
	3	VII	21	Умывальная		8,0		8,0	2,80	
	3	VII	22	Пом. Подсобное		24,2		24,2	2,80	
	3	VII	23	Пом. Подсобное		17,4		17,4	2,80	
	3	VII	24	Пом. Подсобное		16,7		16,7	2,80	
	3	VII	25	Пом. Подсобное		35,2		35,2	2,80	
	3	VII	26	Умывальная		8,0		8,0	2,80	
	3	VII	27	Уборная		0,9		0,9	2,80	
	3	VII	28	Уборная		0,9		0,9	2,80	
	3	VII	29	Уборная		0,9		0,9	2,80	
	3	VII	30	Тамбур		4,7		4,7	2,80	
	3	VII	31	Лестница		15,4		15,4	2,80	
	3	VII	32	Лестница		16,3		16,3	2,80	
<b>Итого по помещению VII:</b>						<b>639,4</b>	<b>286,2</b>	<b>353,2</b>		
<b>Итого по 3 этажу:</b>						<b>639,4</b>	<b>286,2</b>	<b>353,2</b>		
<b>Итого по зданию:</b>						<b>6291,0</b>	<b>4460,3</b>	<b>1830,7</b>		