



антресоль

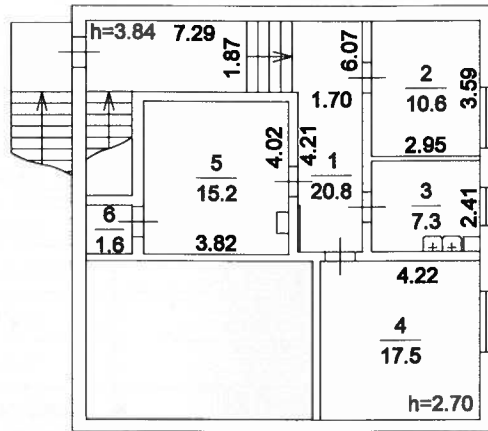

1 этаж

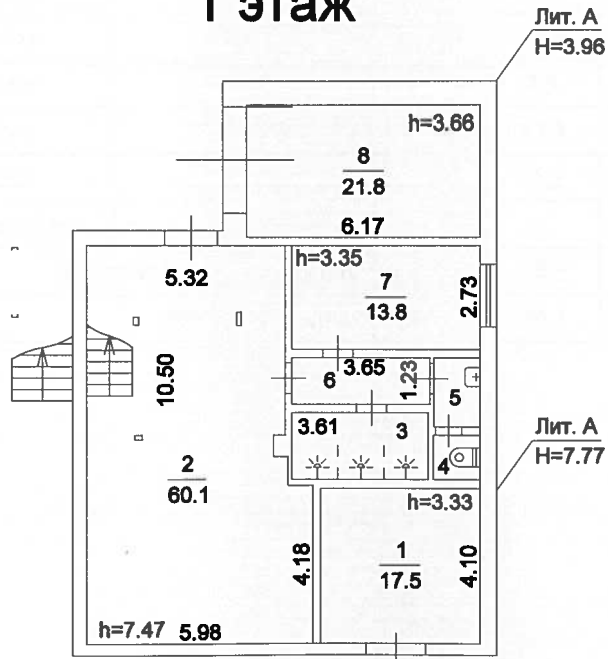

Росреестр	ФГУП "Ростехинвентаризация - Федеральное БТИ"		РФ
Лист 1	Постажный план здания по адресу: (местоположению): г.Москва Берсеневская наб., д. 14, стр. 8		Масштаб 1:200
Листов 1			
Дата	Исполнитель	Фамилия И.О.	Подпись
28.05.2012	Выполнил	Кривенкова С.В.	
28.05.2012	Проверил	Аликин Д.В.	