


1 ЭТАЖ

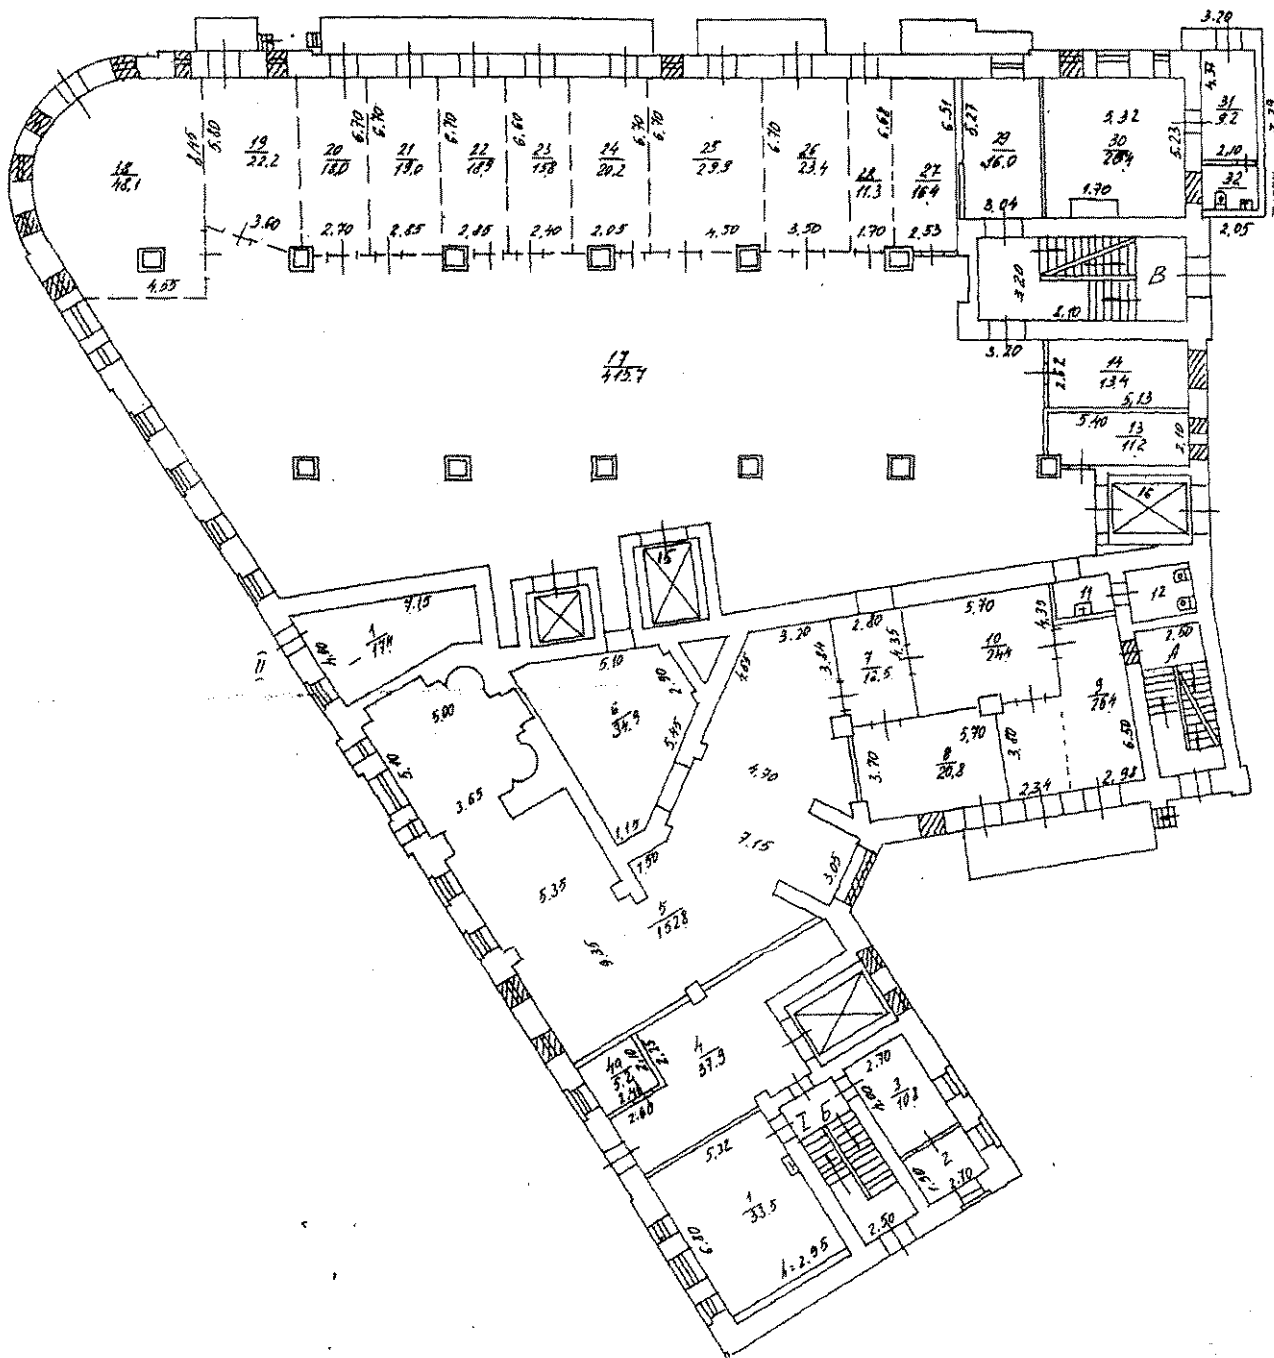


ДЕЙСТВИТЕЛЕН
 В ТЕЧЕНИЕ 1-го ГОДА
 СО ДНЯ ВЫДАЧИ.
 ТЕРРИТОРИАЛЬНОЕ
 БЮРО ТЕХНИЧЕСКОЙ
 ИНВЕНТАРИЗАЦИИ.
 ЦЕНТРАЛЬНОЕ
 МОСКВА.

Масштаб 1:200

Разрешение на проектно-конструкторские работы
 в карт. № 1/16 от 1981 г.
 Территориальному бюро
 технической инвентаризации не предъявлено
 « 12 » 12 2001
 Исполнитель *Лавров*
 Проверил

3 ЭТАЖ

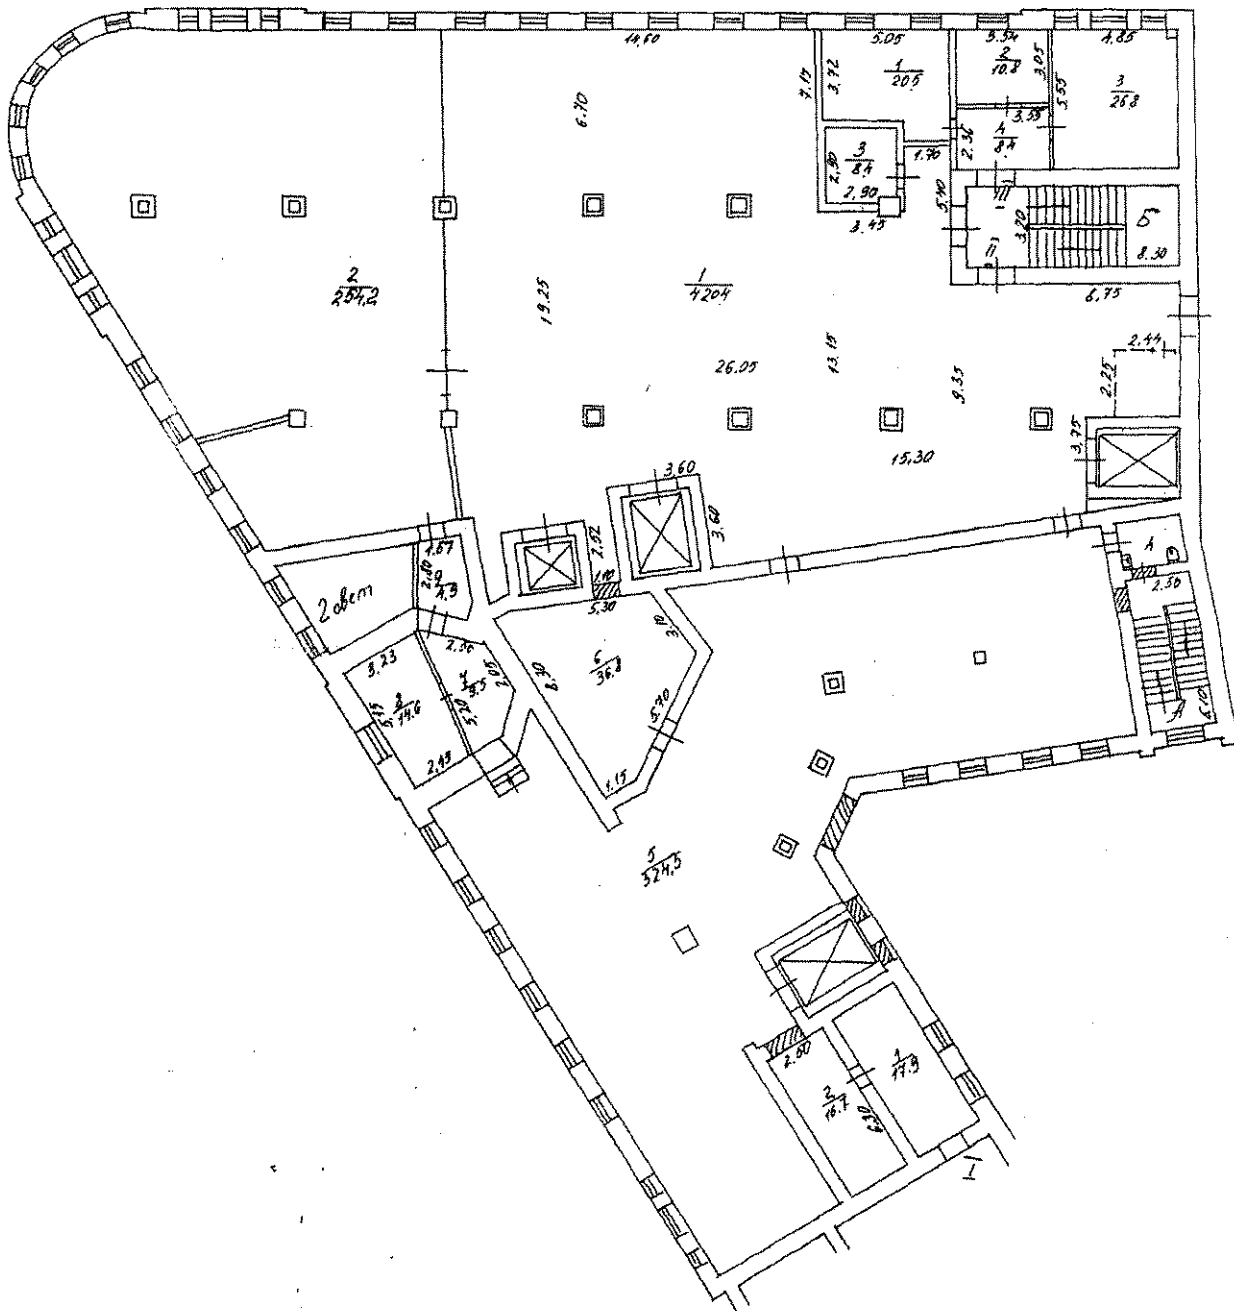


ДЕЙСТВИТЕЛЕН
 В ТЕЧЕНИЕ 1-го ГОДА
 СО ДНЯ ВЫДАЧИ
 ТЕРРИТОРИАЛЬНОЕ
 БЮРО ТЕХНИЧЕСКОЙ
 ИНВЕНТАРИЗАЦИИ
 ЦЕНТРАЛЬНОЕ
 г. Москва

Масштаб 1:200

Разрешение на произведе-
 дное переоборудование
 в кат. № 718/184-инж.
 Территориальному бюро
 технической инвентариза-
 ции не предельно
 "РБ" № 12 200/1 г.
 Исполнитель *Сидорова*
 Проверил

4 ЭТАЖ

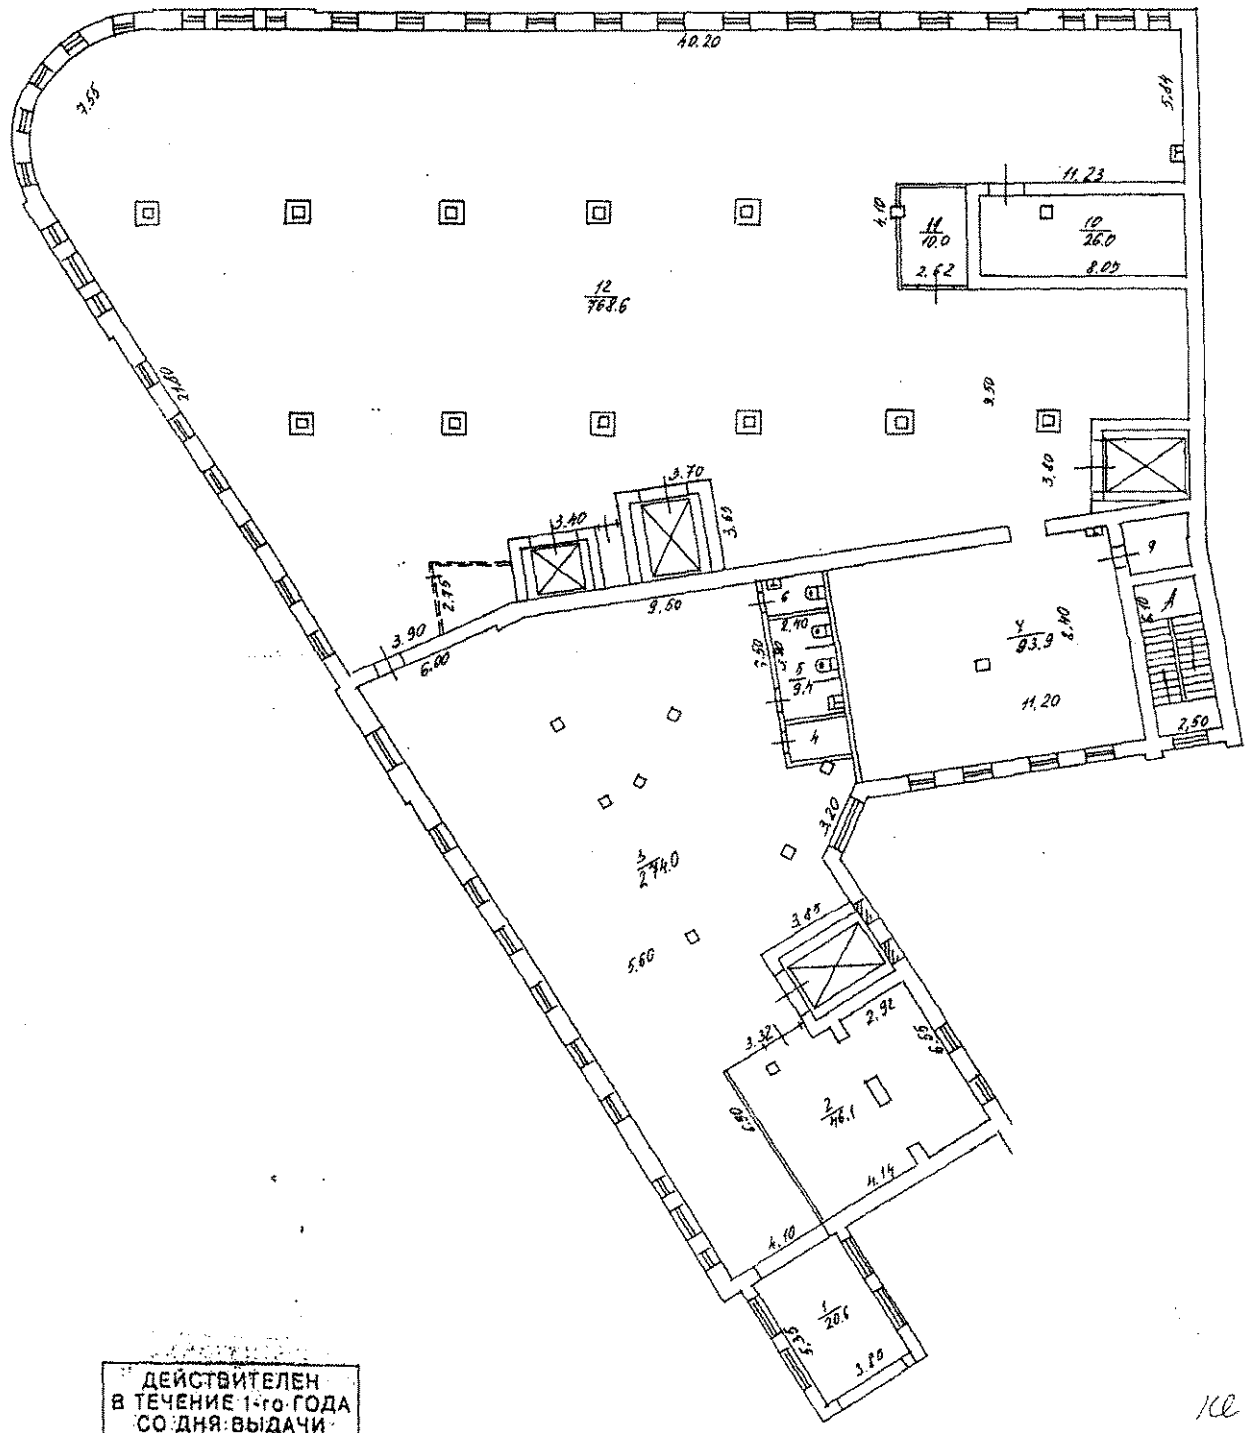

ДЕЙСТВИТЕЛЕН
 В ТЕЧЕНИЕ 1-го ГОДА
 СО ДНЯ ВЫДАЧИ
 ТЕРРИТОРИАЛЬНОЕ
 БЮРО ТЕХНИЧЕСКОЙ
 ИНВЕНТАРИЗАЦИИ
 ЦЕНТРАЛЬНОЕ
 г. Москва

Разрешения на произ-
 водное первоборудование
 в кварт. № 2/6 по 1-му
 Территориальному бюро
 технической инвентариза-
 ции не продьявлено
 « 03 » 12 200 1 г.
 Исполнитель *Данилов*
 Проверил

не брать

Масштаб 1:200

