

КОПИЯ ПОСТАЖНОГО - АНА

НА ЧАСТЬ _____ Кв. № _____


СТАН. ПОЯС: _____

СТ. № 4 АД. № 1050/12

КОП. № 16 № 1050/12

В. АД. Г. МОСКВА

2-й ЭТАЖ

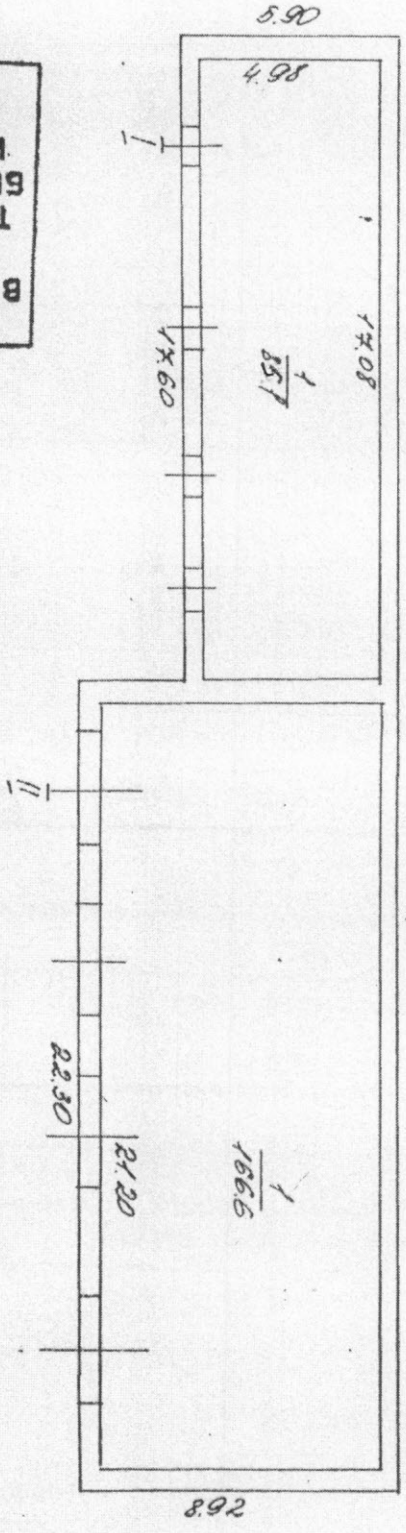

ДЕЙСТВИТЕЛЕН
 В ТЕЧЕНИЕ 1-го ГОДА
 СО ДНЯ ВЫДАЧИ
 ТЕРРИТОРИАЛЬНОЕ
 БЮРО ТЕХНИЧЕСКОЙ
 ИНВЕНТАРИЗАЦИИ
 ЦЕНТРАЛЬНОЕ
 Г. МОСКВА

КОПИЯ СЧИТА ПО СТОЛОНУ НА

Копия счм/л 03 2001

Проект 03 2001

МАШИНТАР 1:200