

КОПИЯ ПОЭТАЖНОГО ПЛАНА

на часть _____ ЭТАЖ. ^{кварт.} _{позв.} _____


СТР. № 7 по Брусманской ул.

КОР. _____

д. № 16 кв. № 1050/12

_____ 16 ЛО г.Москвы

7 И ЭТАЖ

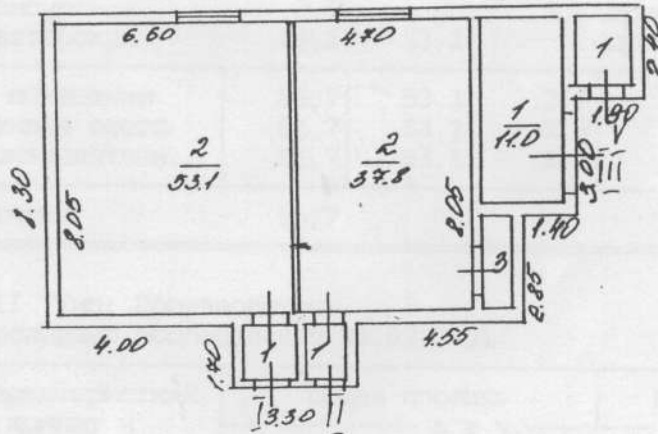

ДЕЙСТВИТЕЛЕН
 В ТЕЧЕНИЕ 1-го ГОДА
 СО ДНЯ ВЫДАЧИ
 ТЕРРИТОРИАЛЬНОЕ
 БЮРО ТЕХНИЧЕСКОЙ
 ИНВЕНТАРИЗАЦИИ
 ЦЕНТРАЛЬНОЕ
 г. Москва

МАСШТАБ 1:200

КОПИЯ СЕРТИФИКАТА ПО СТОИМОСТИ № _____

21 03 2009

23 04 2009 г.