


2 ЭТАЖ

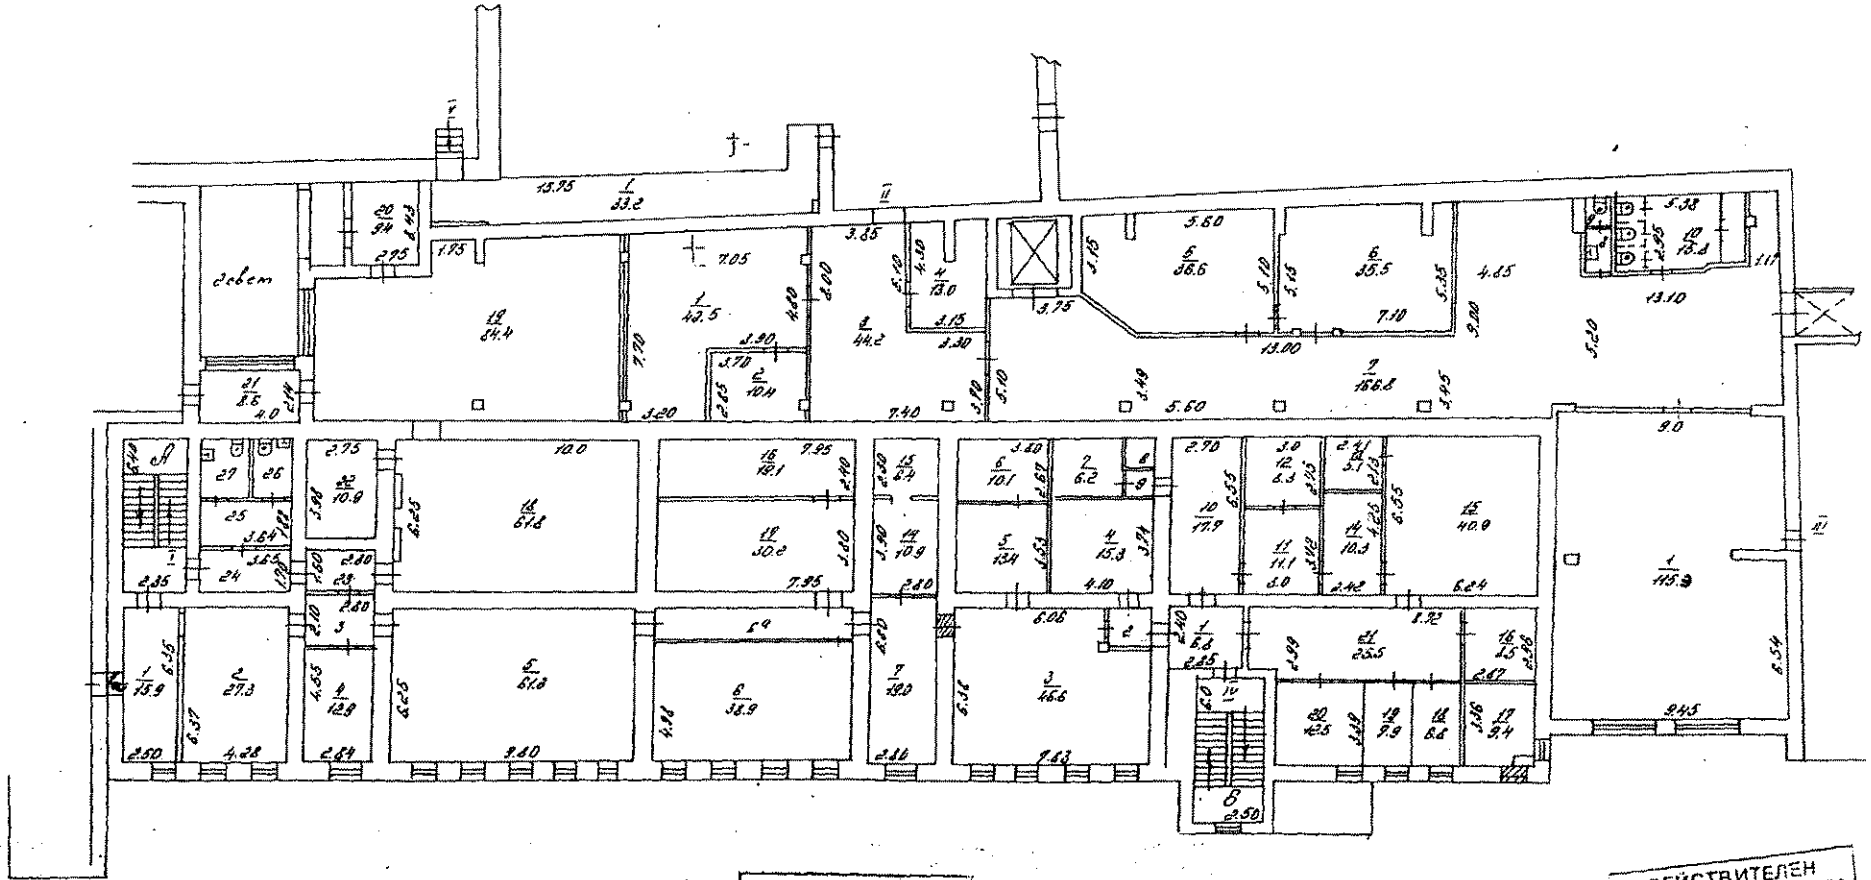


Масштаб 1:200

Разрешение на произведенное переоборудование
 в доме № Красная
 Территориальному бюро технической инвентаризации не предъявлено
 - 11 - 05 200 г.
 Исполнитель: Сидорова
 Проверка:

30,8
 16,6

ДЕЙСТВИТЕЛЕН
 В ТЕЧЕНИЕ 1-го ГОДА
 СО ДНЯ ВЫДАЧИ
 ТЕРРИТОРИАЛЬНОЕ
 БЮРО ТЕХНИЧЕСКОЙ
 ИНВЕНТАРИЗАЦИИ
 ЦЕНТРАЛЬНОЕ
 г. Москва

3 ЭТАЖ

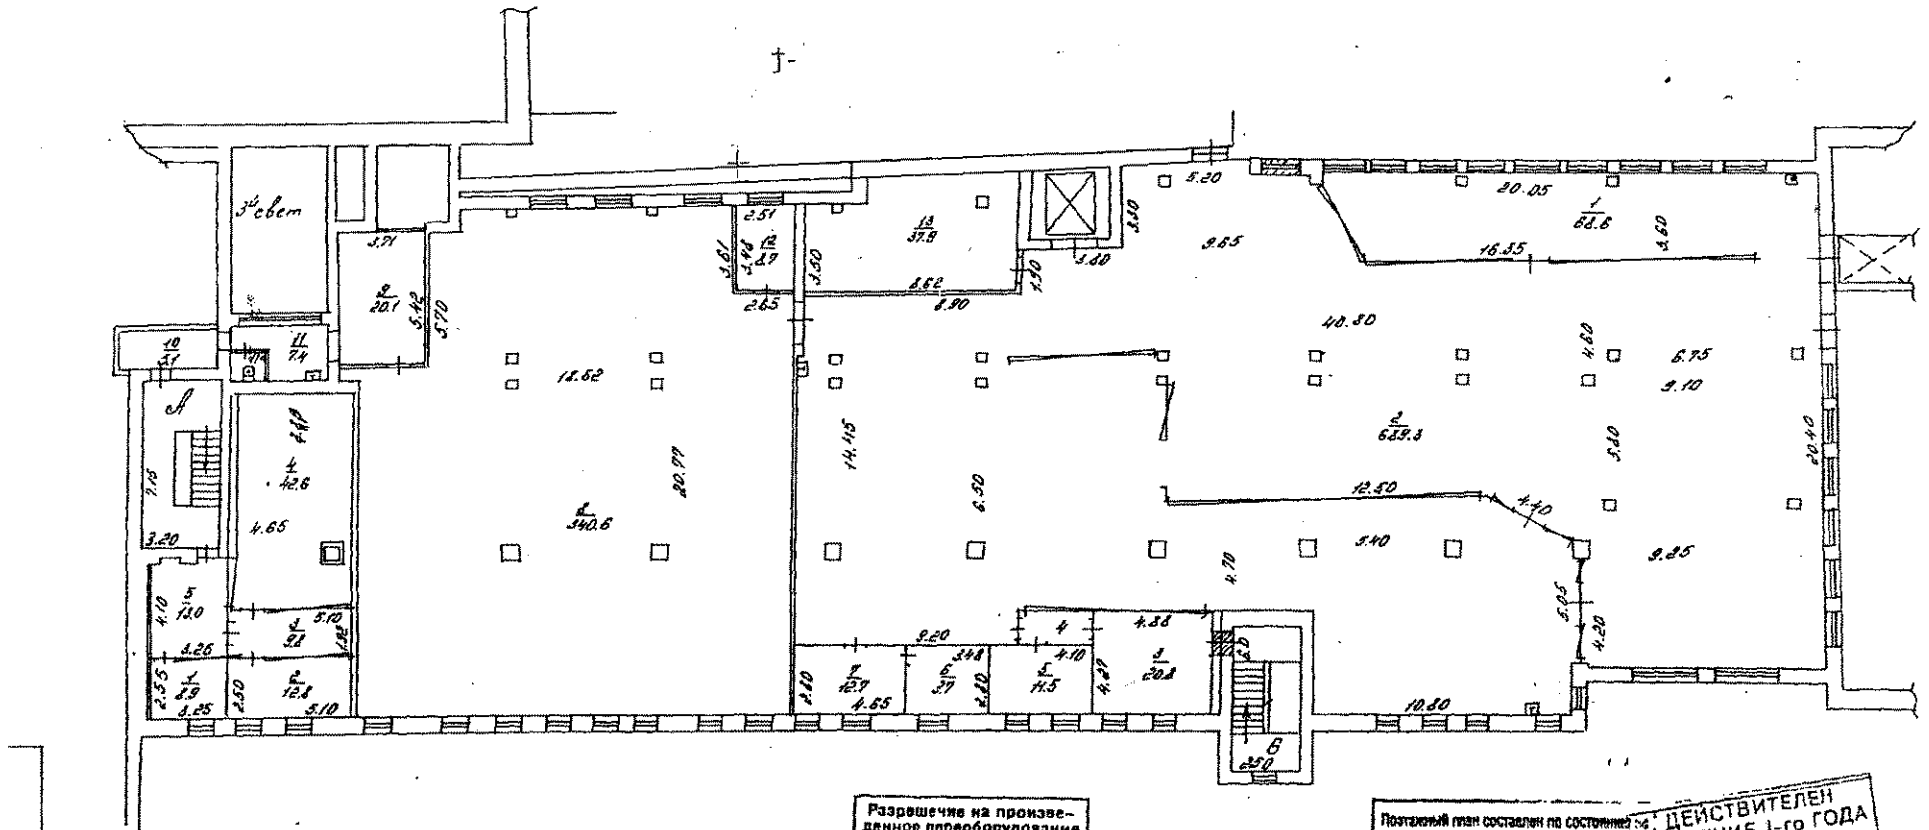

Масштаб 1:200

Разрешение на произведенное преоборудование
 в 27 05 2002 г.
 Территориальному бюро технической инвентаризации не предъявлено
 Исполнитель С.И.Иванова
 Проверил [подпись]

Постатейный план составлен по состоянию на 30 01 2002 г.
 Метод снят С.Иванова
 Проверил [подпись]
 Действителен течение 1-го года со дня выдачи
 Территориальное бюро технической инвентаризации
 Центральное
 Москва