


ПОСТАЖНЫЙ ПЛАН  
 НА ЧАСТЬ 12 ЭТАЖА 1 № 1  
 КОМПЛ. № 3  
 ДЕНЬ № 1 К. № 3  
 УЛИЦА: Болотная наб  
 КВАРТ. № 340/9  
 УАО г. МОСКВЫ

1 ЭТАЖ

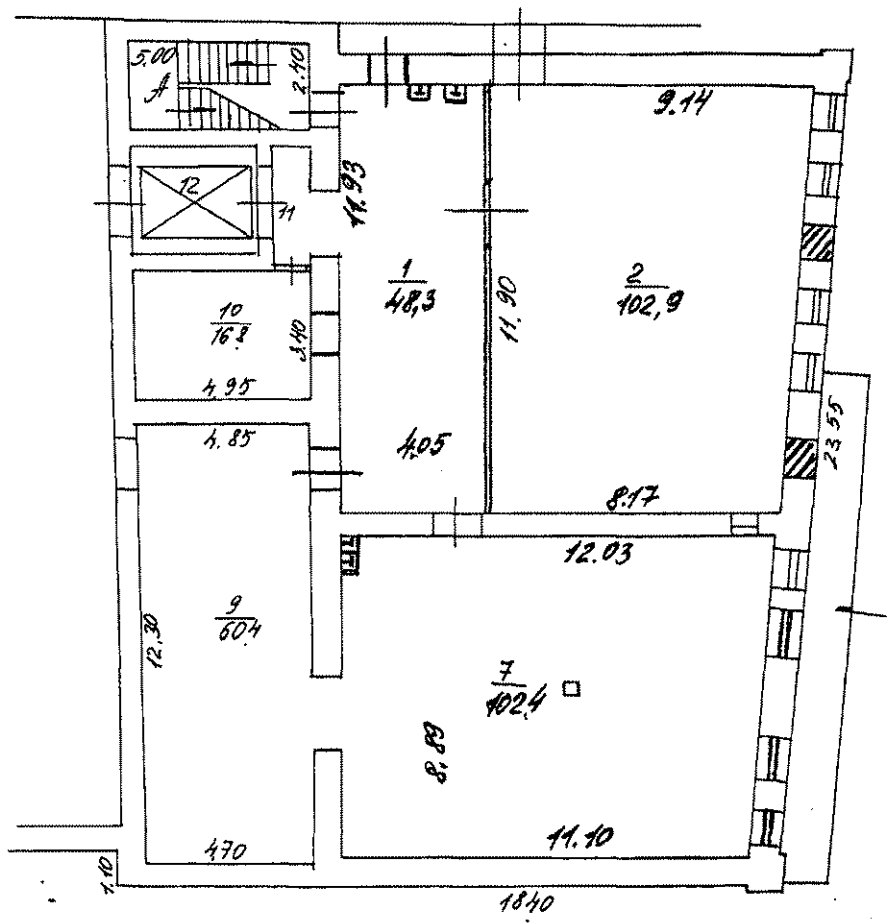


ДЕЙСТВИТЕЛЕН  
 В ТЕЧЕНИЕ 1-го ГОДА  
 СО ДНЯ ВЫДАЧИ  
 ТЕРРИТОРИАЛЬНОЕ  
 БЮРО ТЕХНИЧЕСКОЙ  
 ИНВЕНТАРИЗАЦИИ  
 ЦЕНТРАЛЬНОГО  
 УЧАСТКА

Разрешение на производственное переоборудование  
 в СНИТ. № 177/6 от 11.11.1981  
 Территориальному бюро технической инвентаризации не предъявлено  
 « 08 » 12 200 1 г.  
 Исполнитель Горюнов  
 Подпись

Масштаб 1:200

# 2 ЭТАЖ

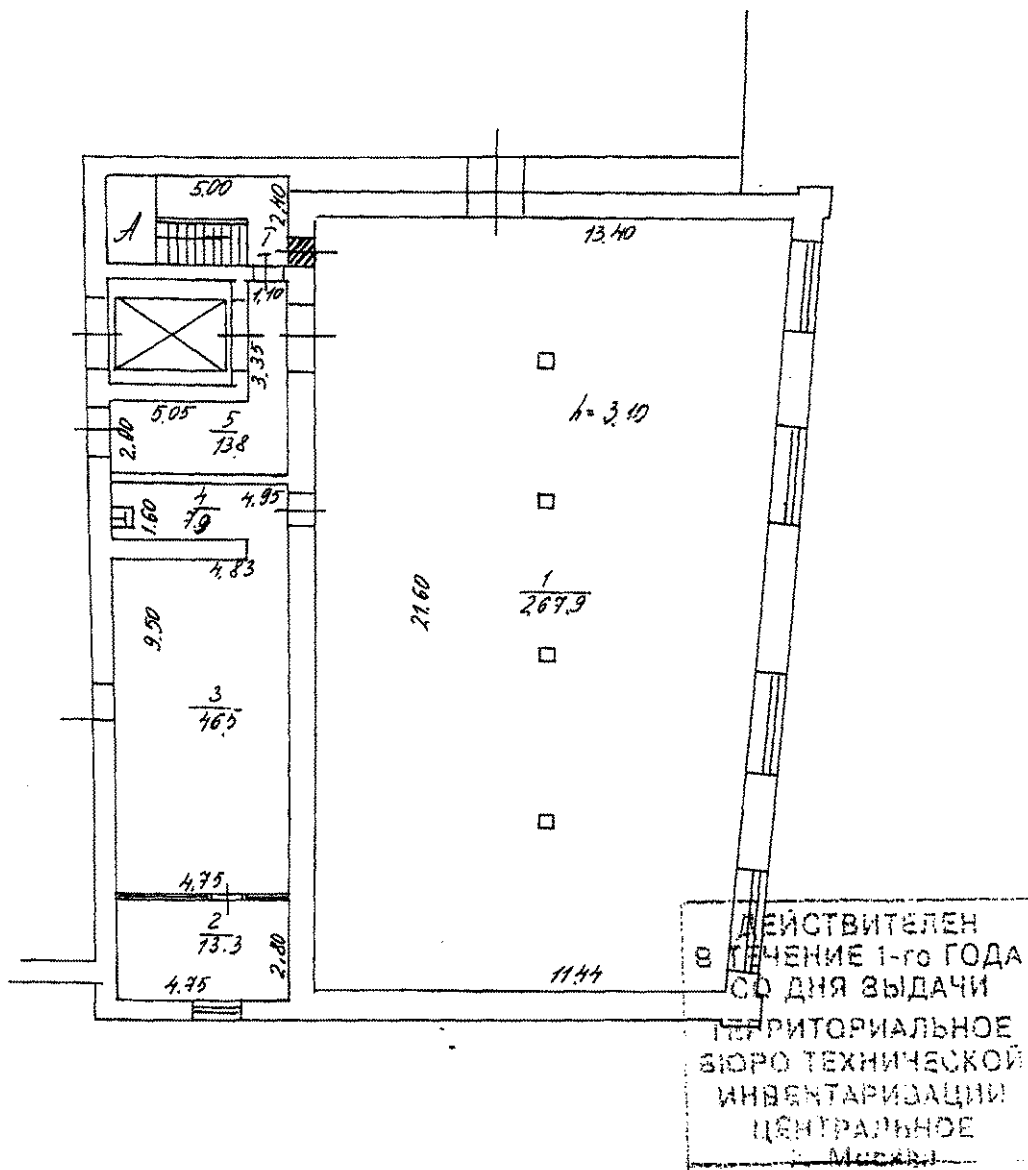

ДЕЙСТВИТЕЛЕН  
 В ТЕЧЕНИЕ 1-го ГОДА  
 СО ДНЯ ВЫДАЧИ  
 ТЕРРИТОРИАЛЬНОЕ  
 БЮРО ТЕХНИЧЕСКОЙ  
 ИНВЕНТАРИЗАЦИИ  
 ЦЕНТРАЛЬНОЕ  
 М. Москва

Разрешение на произведе-  
 нное переоборудование  
 с кварт. № 201 / в.к. д.м.  
 ТЕРРИТОРИАЛЬНОМУ БЮРО  
 ТЕХНИЧЕСКОЙ ИНВЕНТАРИЗА-  
 ЦИИ НЕ ПРЕДЪЯВЛЯЮ  
 « 08 » 12 2001 г.  
 Исполнитель Григорьев

3-3 2044  
 поэтажный план составлен по состоянию  
 « 08 » 12 2001  
 План снял Шуринский  
 Проверил [Signature]  
 « 13 » 05 2002

Масштаб 1:200