


ПОСТАНОВЛЕНИЕ  
 № 2 ДСМ/ВЛАДИМИР № 6  
 по Берсеневской наб.  
 АД гор. Москвы


ПОДВАЛ

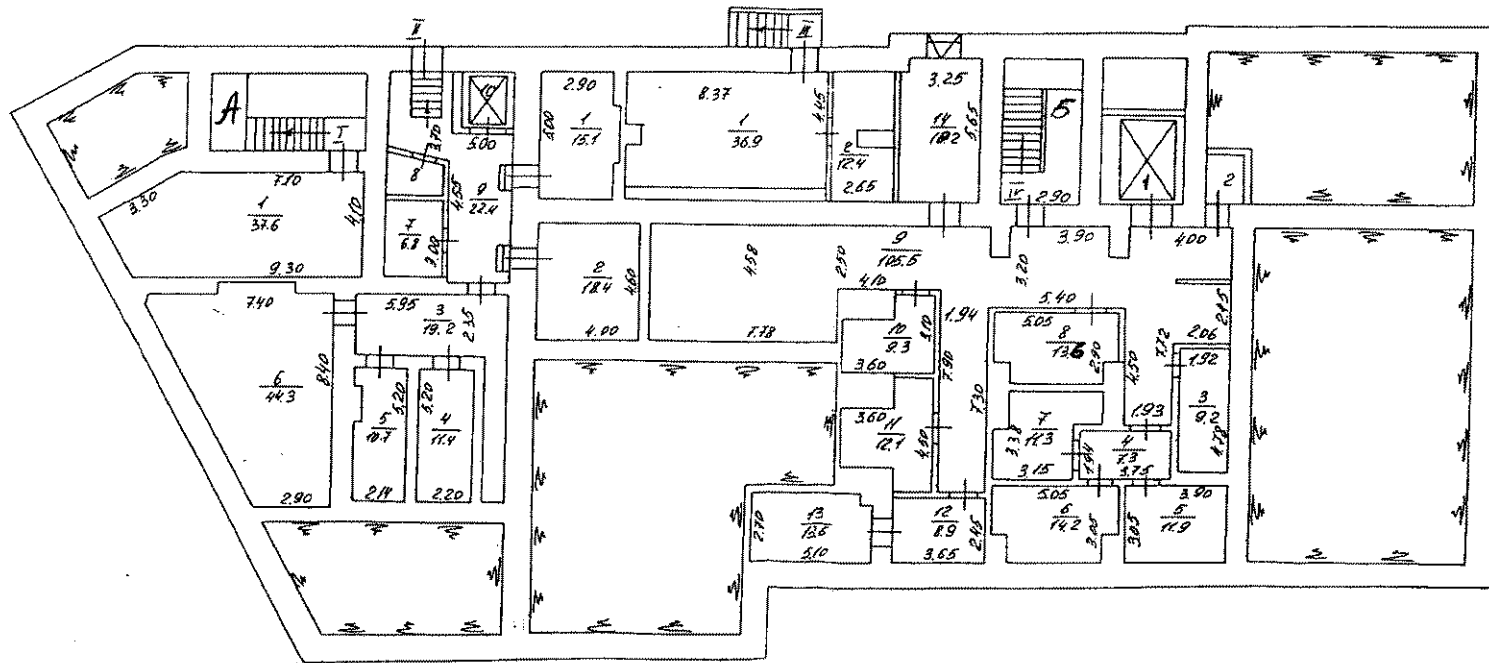

ДЕЙСТВИТЕЛЕН  
 В ТЕЧЕНИИ 1-го ГОДА  
 СО ДНЯ ВЫДАЧИ  
 ТЕРРИТОРИАЛЬНОЕ  
 БЮРО ТЕХНИЧЕСКОЙ  
 ИНВЕНТАРИЗАЦИИ  
 ЦЕНТРАЛЬНОЕ  
 г. Москва

Масштаб 1:100


1 ЭТАЖ

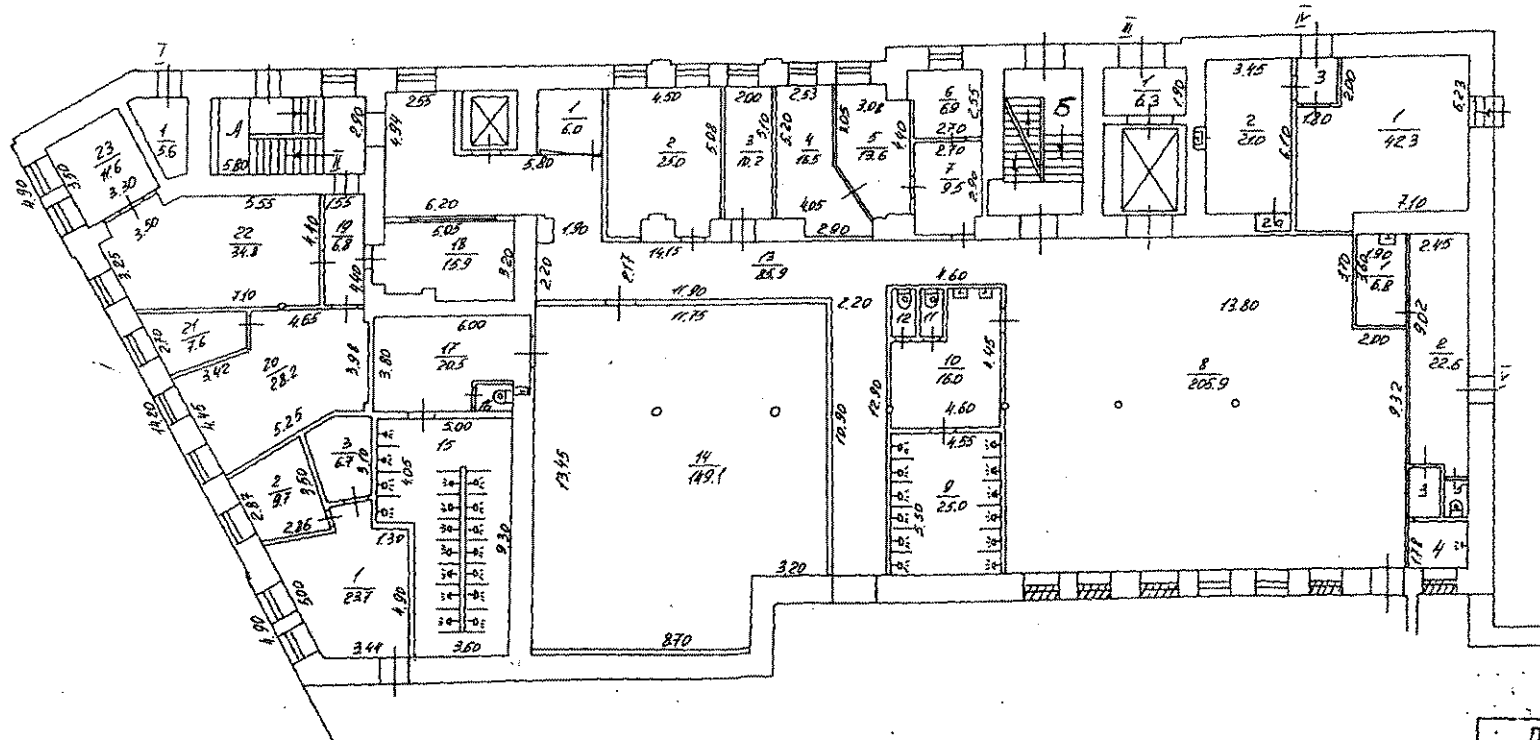

ДЕЙСТВИТЕЛЕН  
 В ТЕЧЕНИИ 1-го ГОДА  
 СО ДНЯ ВЫДАЧИ  
 ТЕРРИТОРИАЛЬНОЕ  
 БЮРО ТЕХНИЧЕСКОЙ  
 ИНВЕНТАРИЗАЦИИ  
 ЦЕНТРАЛЬНОЕ  
 г. Москва


Масштаб: 1:100

2 ЭТАЖ

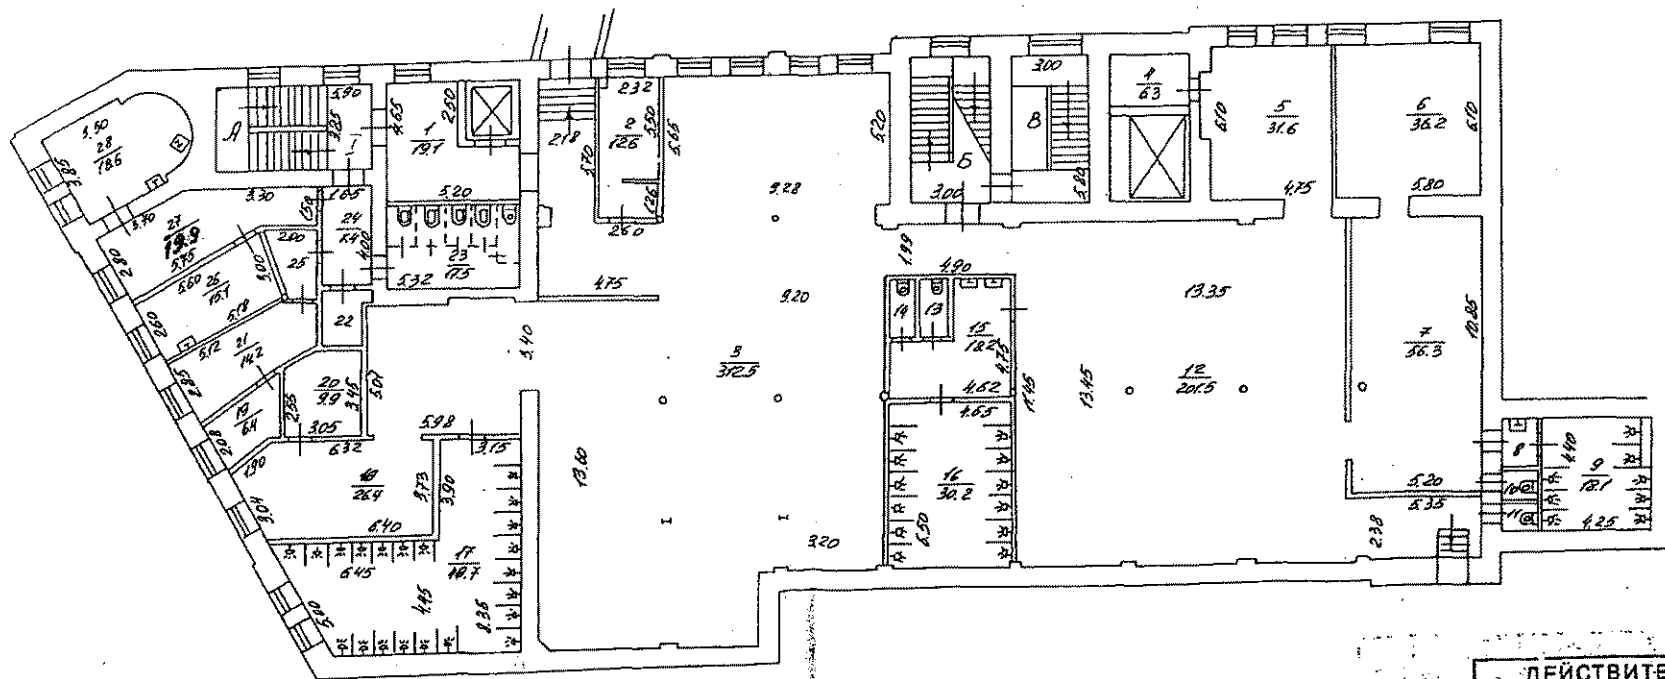


ДЕЙСТВИТЕЛЕН  
 В ТЕЧЕНИИ 1-го ГОДА  
 СО ДНЯ ВЫДАЧИ  
 ТЕРРИТОРИАЛЬНОЕ  
 БЮРО ТЕХНИЧЕСКОЙ  
 ИНВЕНТАРИЗАЦИИ  
 ЦЕНТРАЛЬНОЕ  
 г. Москва

### 3 ЭТАЖ

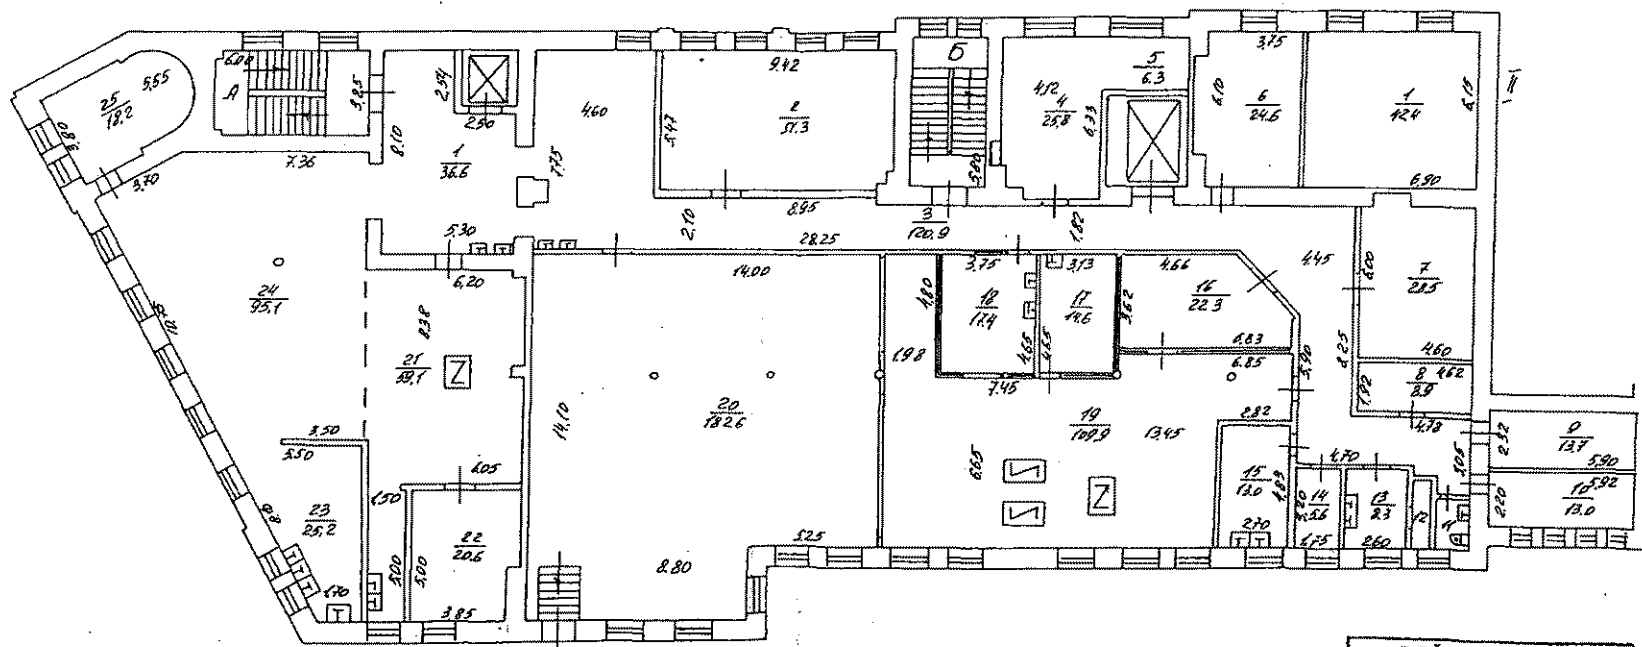

ДЕЙСТВИТЕЛЕН  
 В ТЕЧЕНИИ 1-го ГОДА  
 СО ДНЯ ВЫДАЧИ  
 ТЕРРИТОРИАЛЬНОЕ  
 БЮРО ТЕХНИЧЕСКОЙ  
 ИНВЕНТАРИЗАЦИИ  
 ЦЕНТРАЛЬНОЕ  
 г. Москва

4 ЭТАЖ

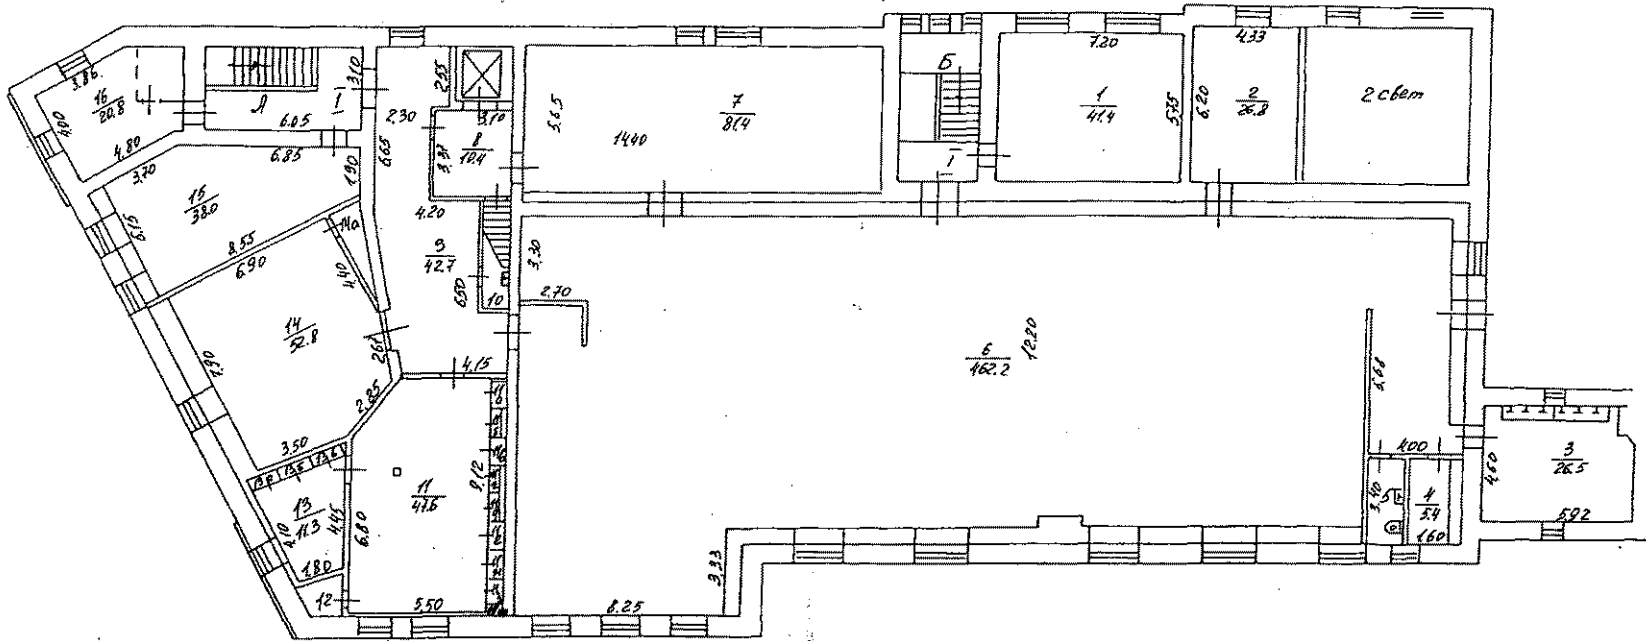

ДЕЙСТВИТЕЛЕН  
 В ТЕЧЕНИИ 1-го ГОДА  
 СО ДНЯ ВЫДАЧИ  
 ТЕРРИТОРИАЛЬНОЕ  
 БЮРО ТЕХНИЧЕСКОЙ  
 ИНВЕНТАРИЗАЦИИ  
 ЦЕНТРАЛЬНОЕ  
 г. Москва

Поставленный план составлен по состоянию на	_____ г.
_____ 1993	_____ г.
Полный список	<i>Козлова</i>
Протокол	<i>Б.</i>
_____ 24	_____ 12 2002 г.

Масштаб 1:200