


ПОСТАЖНЫЙ ПЛАН
 НА ЧАСТЬ 1 ЭТАЖА № 14
 СТ. № 5 Д. № 14
 УЛ. ПЕР. Берсеневская наб
 КВАРТ. № _____
 ЧАСТЬ ЦОС № _____

1 ЭТАЖ

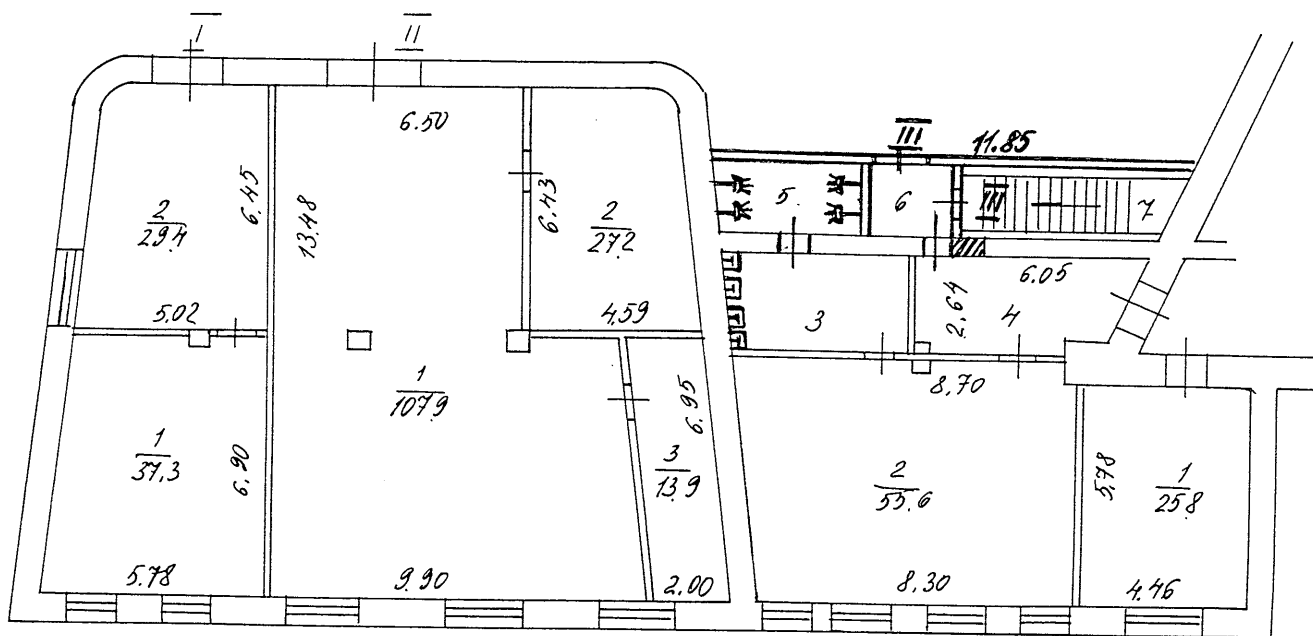

ДЕЙСТВИТЕЛЕН
 В ТЕЧЕНИЕ 1-ГО ГОДА
 СО ДНЯ ВЫДАЧИ
 ТЕРРИТОРИАЛЬНОЕ
 БЮРО ТЕХНИЧЕСКОЙ
 ИНВЕНТАРИЗАЦИИ
 ЦЕНТРАЛЬНОЕ
 М. Москва

Разработан на основании
 документа № 111/в.кр.л.м.н
 Территориальному бюро
 технической инвентаризации
 не предъявлено
 « 30 » 01 2002 г.
 Исполнитель Легинь
 Проверил _____

Постажный план составлен по состоянию
 « 30 » 01 2002
 План снял Шурешин
 Проверил _____
 « 12 » 05 2002

Масштаб 1:200