



ПОЭТАЖНЫЙ ПЛАН
 НА ЧАСТЬ 1/2 ЭТАЖА №. №
 СТР. № 2 Д. № 7
 УЛ./ПЕР. Болотная наб.
 КВАРТ. № 340/1
 МОСКВА

1 ЭТАЖ

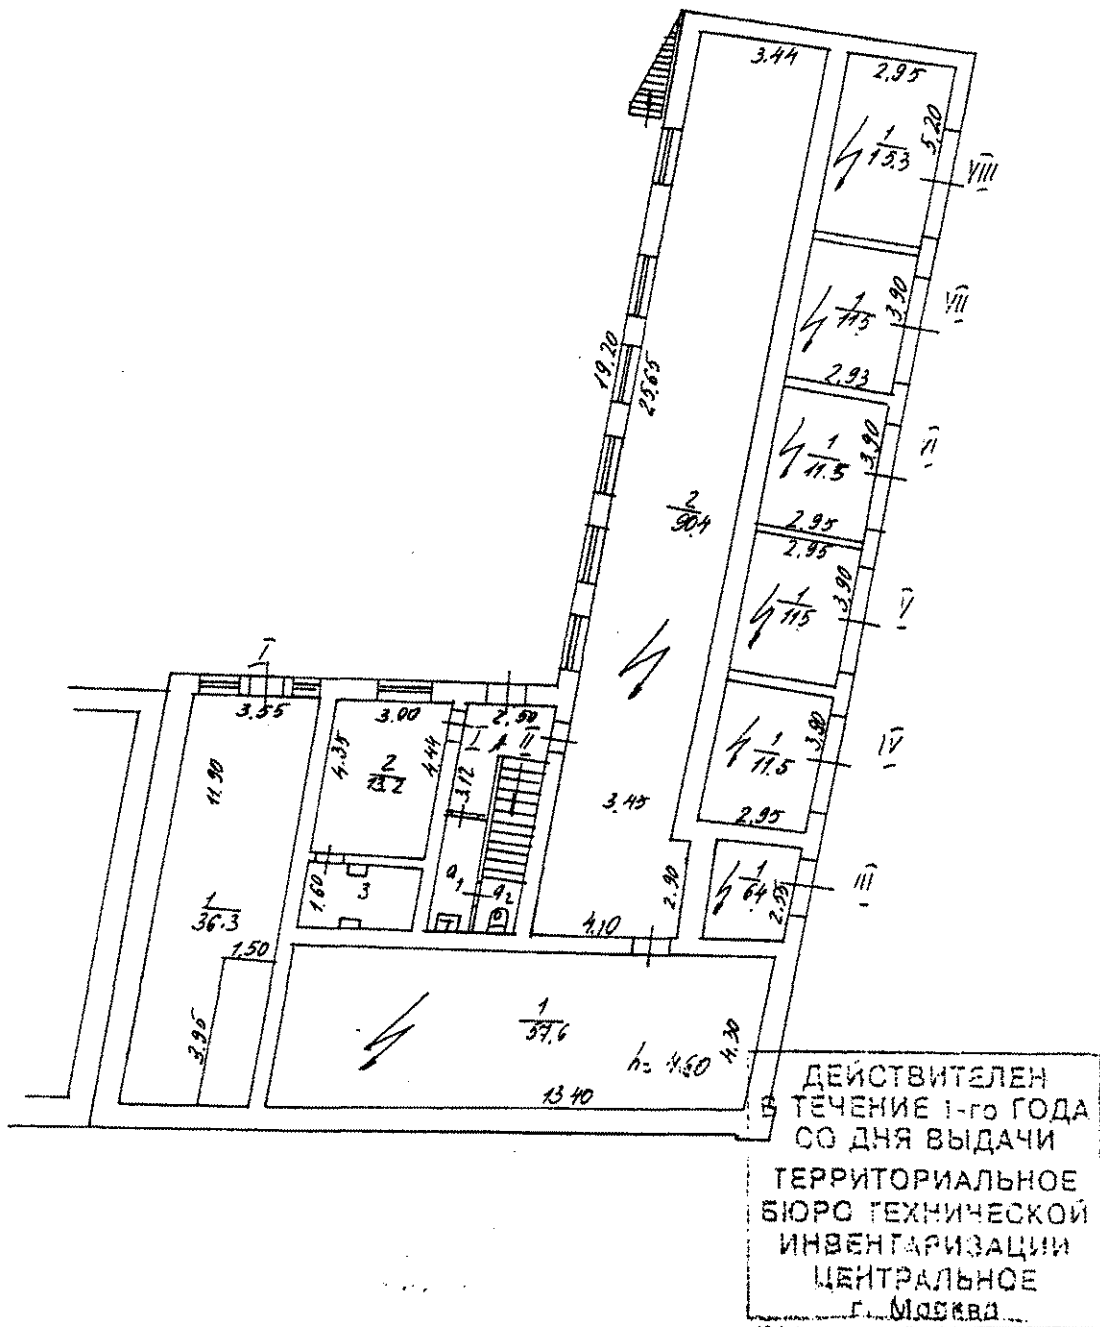

Масштаб 1:200

2-й ЭТАЖ

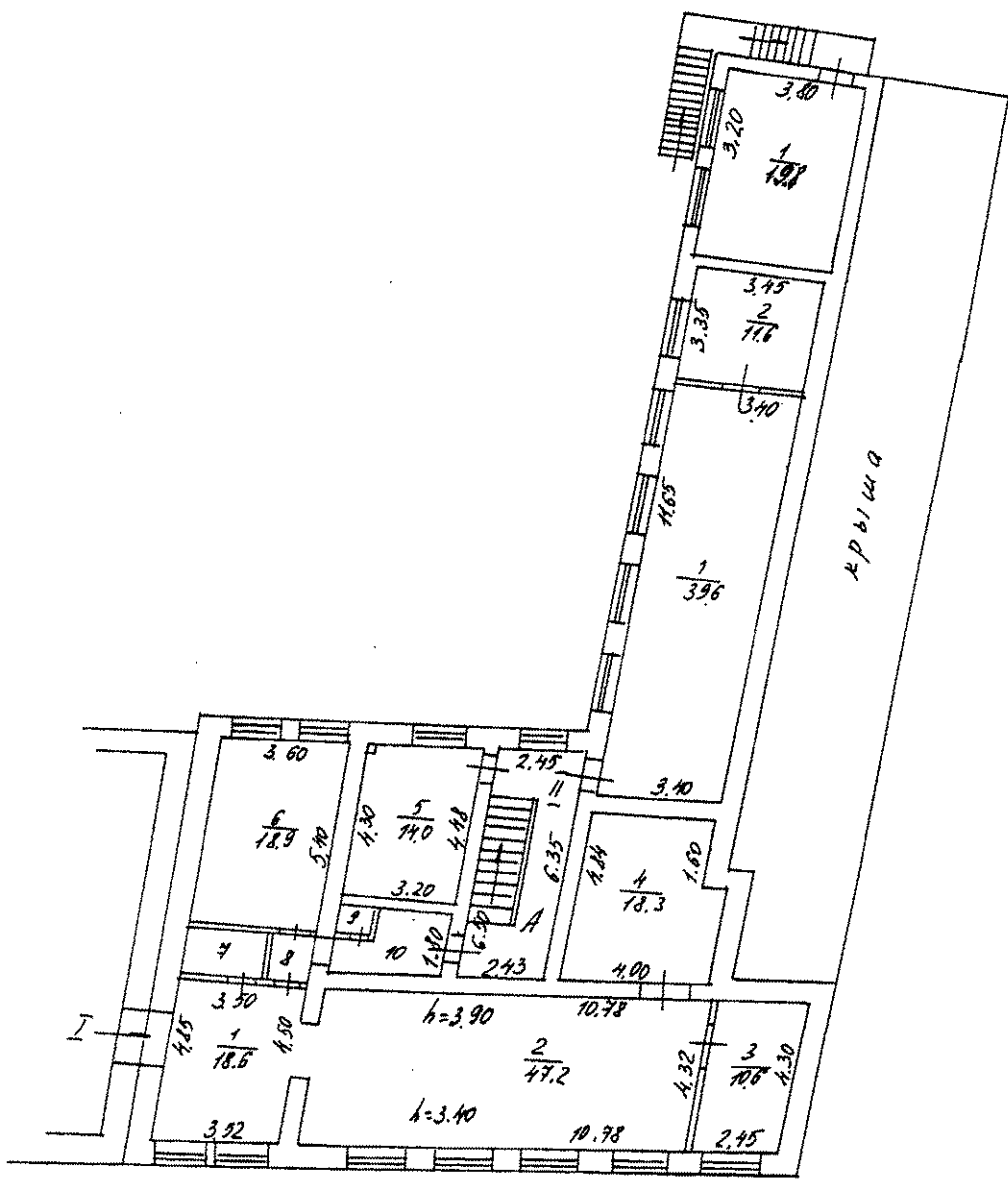

ДЕЙСТВИТЕЛЕН
 В ТЕЧЕНИЕ 1-го ГОДА
 СО ДНЯ ВЫДАЧИ
 ТЕРРИТОРИАЛЬНОЕ
 БЮРО ТЕХНИЧЕСКОЙ
 ИНВЕНТАРИЗАЦИИ
 ЦЕНТРАЛЬНОЕ
 Г. МОСКВА

2-32044
 Постажный план составлен по состоянию на
 « 30 » 01 2002 г.
 План снял Шуренин
 Проверил
 « 13 » 05 2002 г.

Масштаб 1:200