



ПОС. ТАЖКЛДЫИ П. ТАЖ  
 НА ЧАСТЬ 1,2 ЭТАЖА № 340/11  
 СЕР. № 4 Д. № 7  
 УЛ. ПЕР. Болотная наб  
 КВАРТ. № 340/11  
 М.О. МОСКВА

1 ЭТАЖ

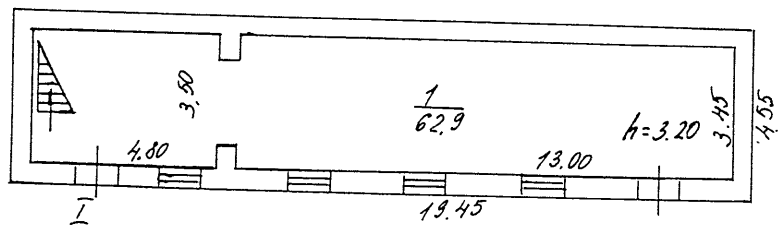

2 ЭТАЖ

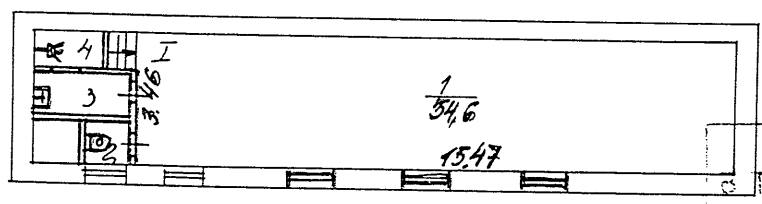

ДЕЙСТВИТЕЛЕН  
 В ТЕЧЕНИЕ 1-го ГОДА  
 СО ДНЯ ВЫДАЧИ  
 ТЕРРИТОРИАЛЬНОЕ  
 БЮРО ТЕХНИЧЕСКОЙ  
 ИНВЕНТАРИЗАЦИИ  
 ЦЕНТРАЛЬНОЕ  
 МОСКВА

3-2 2094

Разрешение на капитальное  
 пересоборудование  
 в кварт. № 277/6 кр. мн.  
 Территориальному бюро  
 технической инвентаризации не предъявлено  
 «30» 01 2002 г.  
 Исполнитель Дегин  
 Проверил

Поставленный план составлен по состоянию на  
 «30» 01 2002 г.  
 План снял Шуренин  
 Проверил  
 «13» 05 2002 г.

Масштаб 1:200