


ПОЭТАЖНЫЙ ПЛАН  
 НА ЧАСТЬ ПОДВ.- ЭТАЖА № 1  
 КОД № 1 П. № 5  
 УЛ. ПЕР. Болотная наб.  
 КВАРТ. № 16  
 ГО. МОСКВЫ


ПОДВАЛ

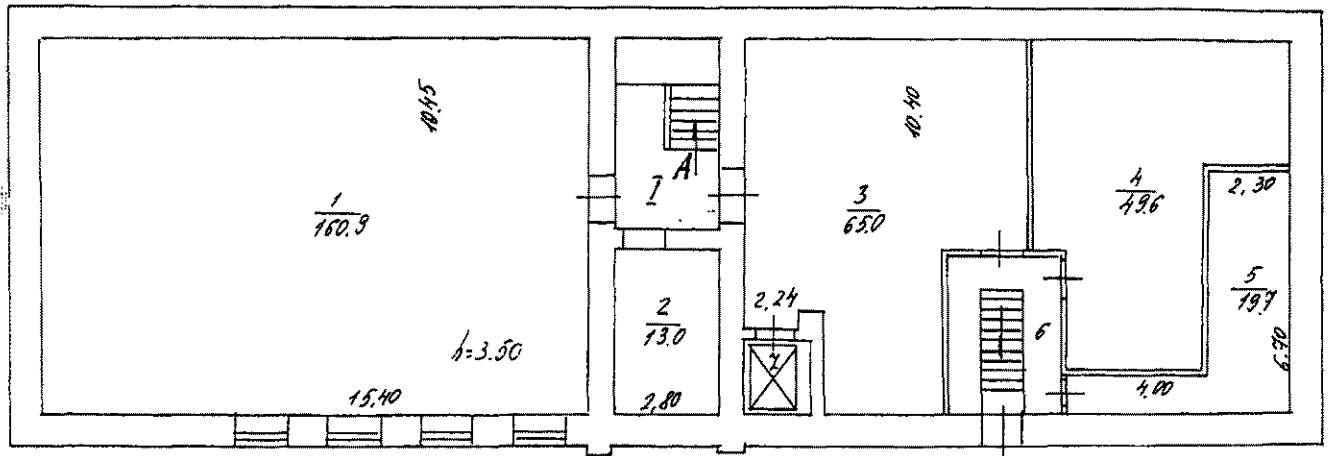

ДЕЙСТВИТЕЛЕН  
 В ТЕЧЕНИЕ 1-ГО ГОДА  
 СО ДНЯ ВЫДАЧИ  
 ТЕРРИТОРИАЛЬНОЕ  
 БЮРО ТЕХНИЧЕСКОЙ  
 ИНВЕНТАРИЗАЦИИ  
 ЦЕНТРАЛЬНОЕ  
 ГО. МОСКВА

Масштаб 1:200


ЖИДЕН I

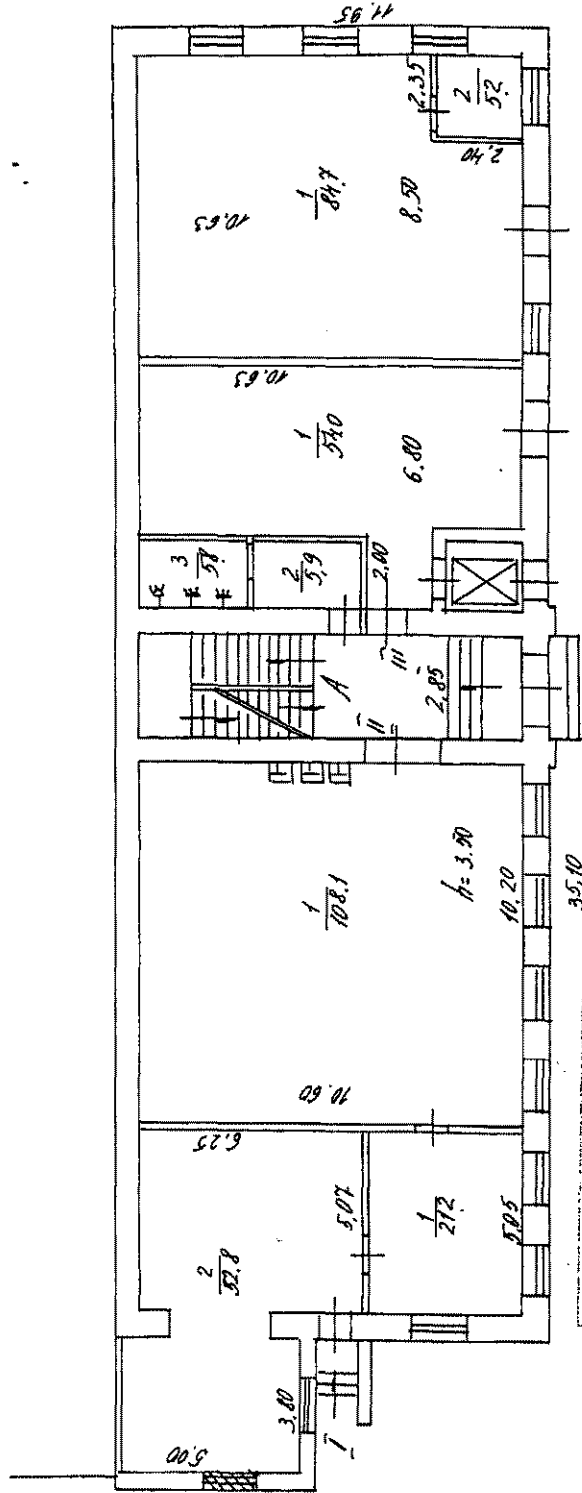

ДЕЙСТВИТЕЛЕН  
 В ТЕЧЕНИЕ 1-ГО ГОДА  
 СО ДНЯ ВЫДАЧИ  
 ТЕРРИТОРИАЛЬНОЕ  
 БЮРО ТЕХНИЧЕСКОЙ  
 ИНВЕНТАРИЗАЦИИ  
 ЦЕНТРАЛЬНОЕ  
 Л. МОСКВА

МАСШТАБ 1:200


2. этаж

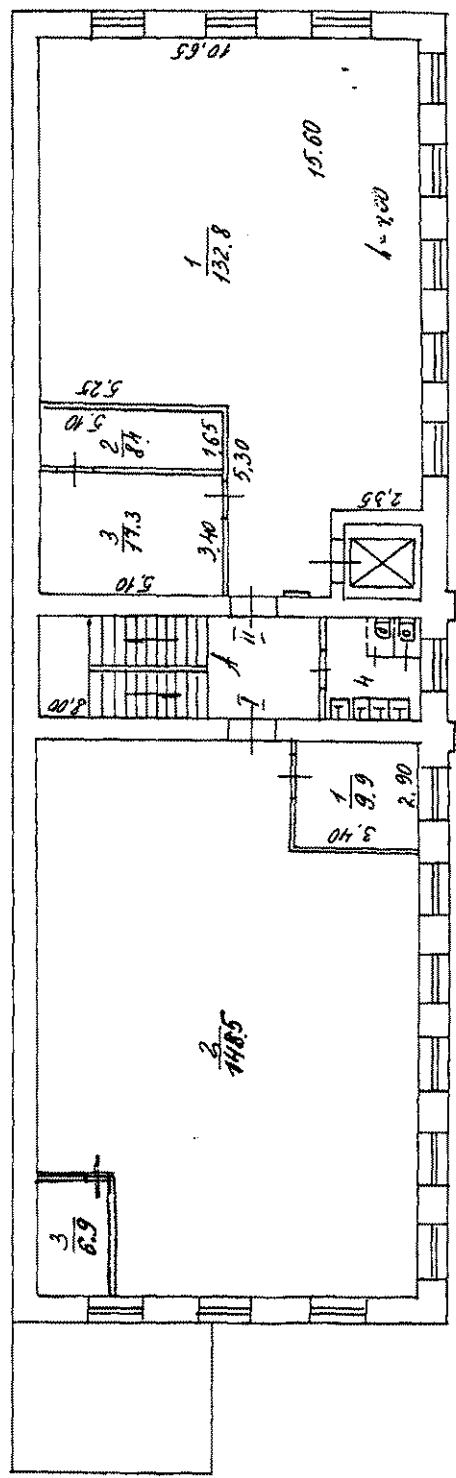

ДЕЙСТВИТЕЛЕН  
 В ТЕЧЕНИЕ 1 ГОДА  
 СО ДНЯ ВЫДАЧИ  
 ТЕРРИТОРИАЛЬНОЕ  
 БЮРО ТЕХНИЧЕСКОЙ  
 ИНВЕНТАРИЗАЦИИ  
 ЦЕНТРАЛЬНОЕ

Разрешение на проведение  
 работ по инвентаризации  
 в здании № 1/23 64. ИИИ.  
 Территориальному бюро  
 технической инвентариза-  
 ции по адресу  
 № 20 п. 01 2002

# 3 ЭТАЖ

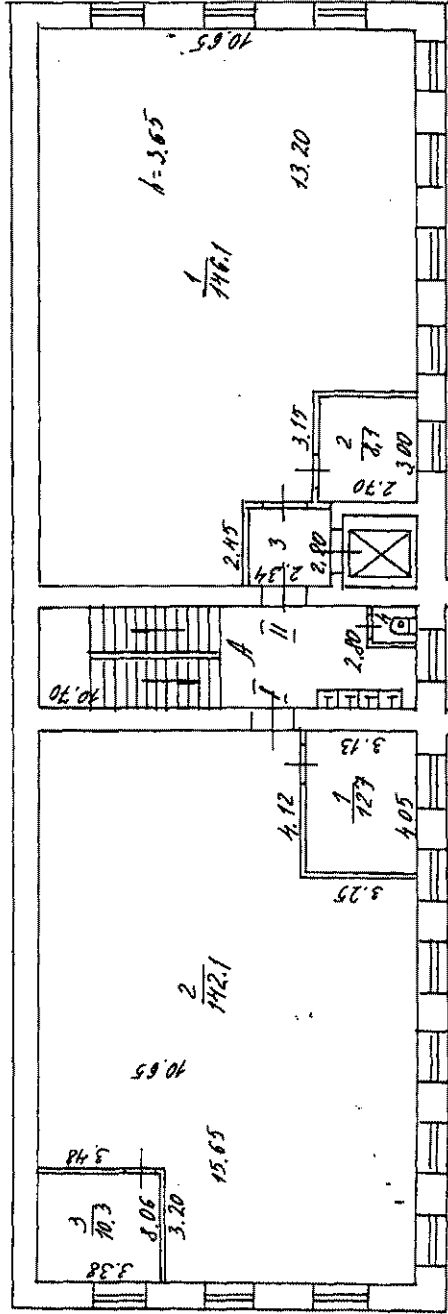

ДЕЙСТВУЮЩИЙ  
 В ТЕЧЕНИЕ 1-го ГОДА  
 СО ДНЯ ВЫДАЧИ  
 ТЕРРИТОРИАЛЬНОЕ  
 БЮРО ТЕХНИЧЕСКОЙ  
 ИНВЕНТАРИЗАЦИИ  
 ЦЕНТРАЛЬНОЕ  
 МОСКВА

3-2-2044  
 Подставный план составлен по состоянию на  
 30.01.2012  
 План составлен Шуренина  
 Проверен