

ПОЭТАЖНЫЙ ПЛАН

НА ЧАСТЬ 109-3 ЭТАЖА ^{КВ.} №
_{ПОМЩ.}


СТР. № А Д. № Б
_{КОФ.}

УЛ./ПЕР. Пересевская наб

КВАРТ. № 340/В

14 АО г. МОСКВЫ


ПОДВАЛ

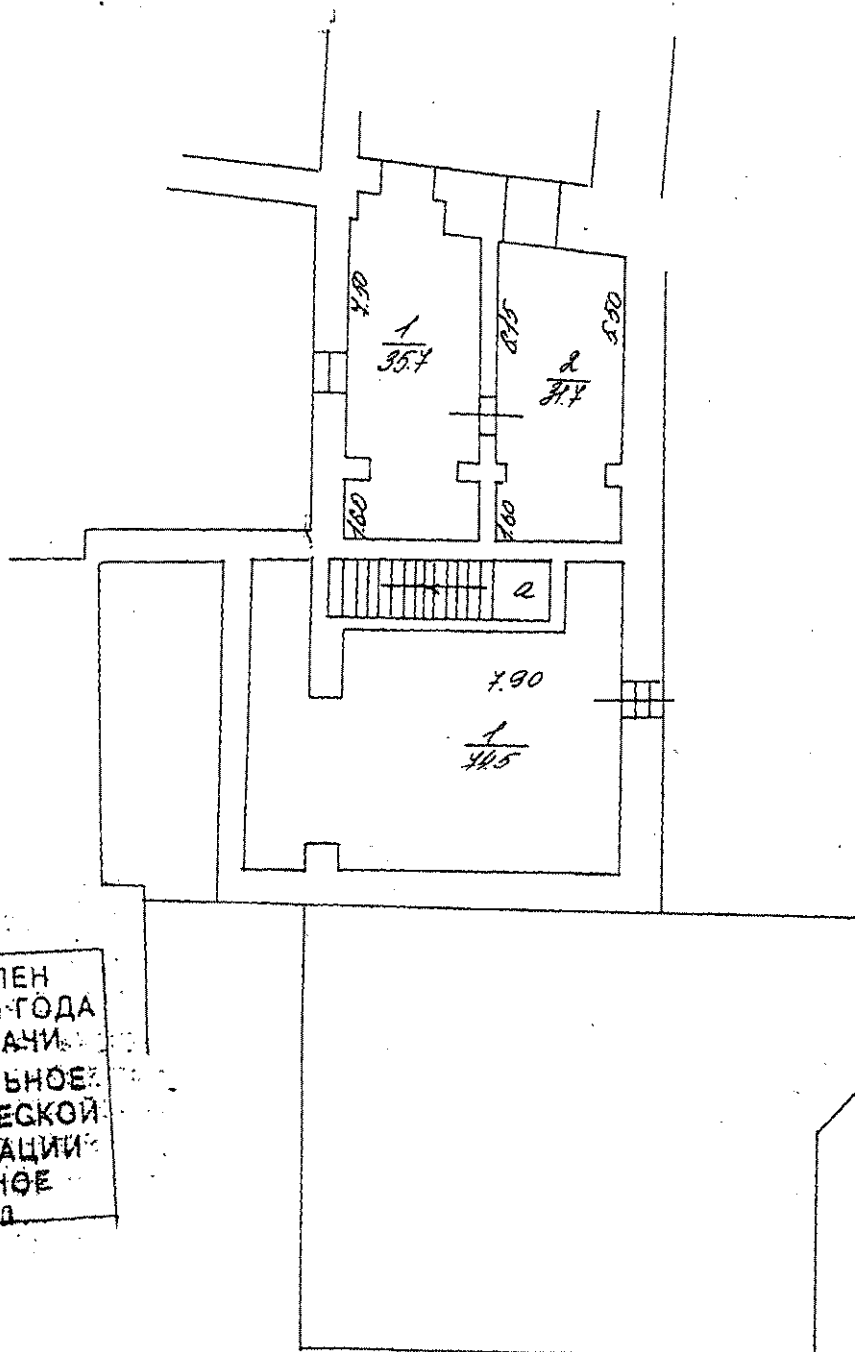

ДЕЙСТВИТЕЛЕН
 В ТЕЧЕНИЕ 1-го ГОДА
 СО ДНЯ ВЫДАЧИ
 ТЕРРИТОРИАЛЬНОЕ
 БЮРО ТЕХНИЧЕСКОЙ
 ИНВЕНТАРИЗАЦИИ
 ЦЕНТРАЛЬНОЕ
 г. Москва

Масштаб 1:200

1 ЭТАЖ

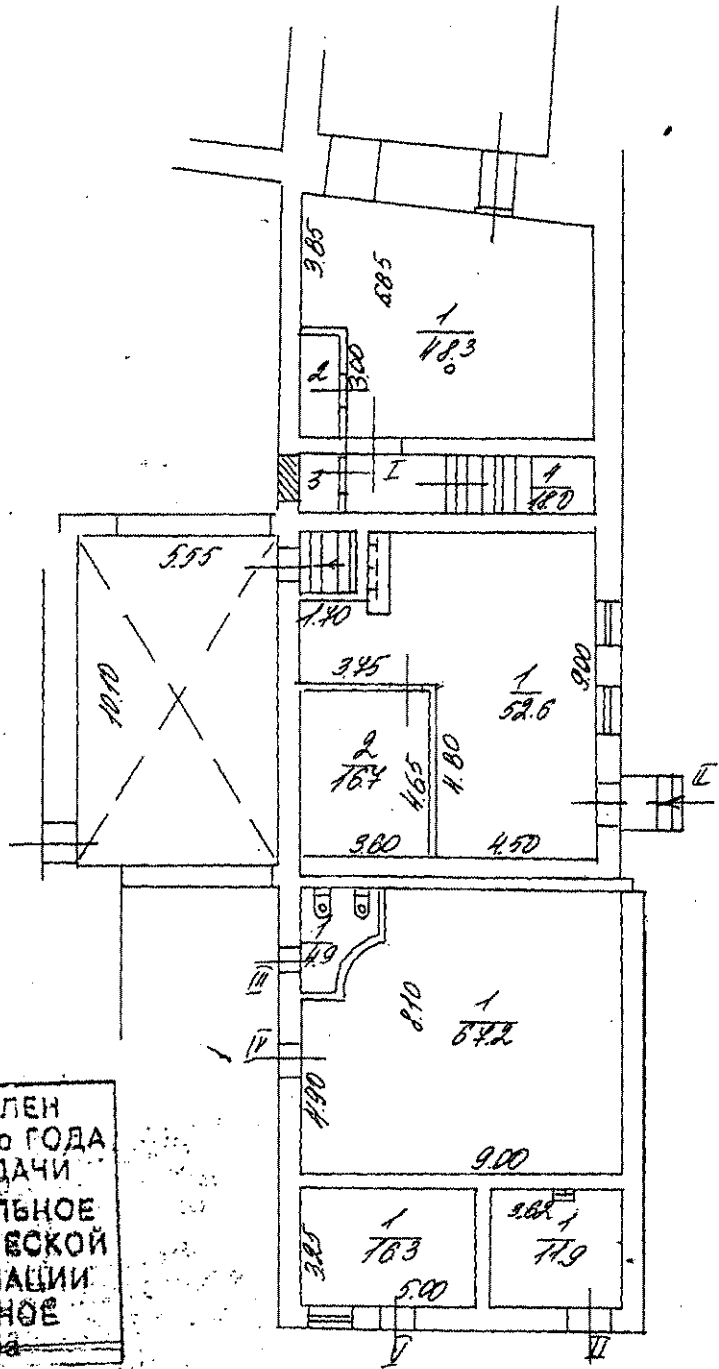


ДЕЙСТВИТЕЛЕН
 В ТЕЧЕНИЕ 1-го ГОДА
 СО ДНЯ ВЫДАЧИ
 ТЕРРИТОРИАЛЬНОЕ
 БЮРО ТЕХНИЧЕСКОЙ
 ИНВЕНТАРИЗАЦИИ
 ЦЕНТРАЛЬНОЕ
 г. Москва

г. Москва

Масштаб 1:200


2 й ЭТАЖ

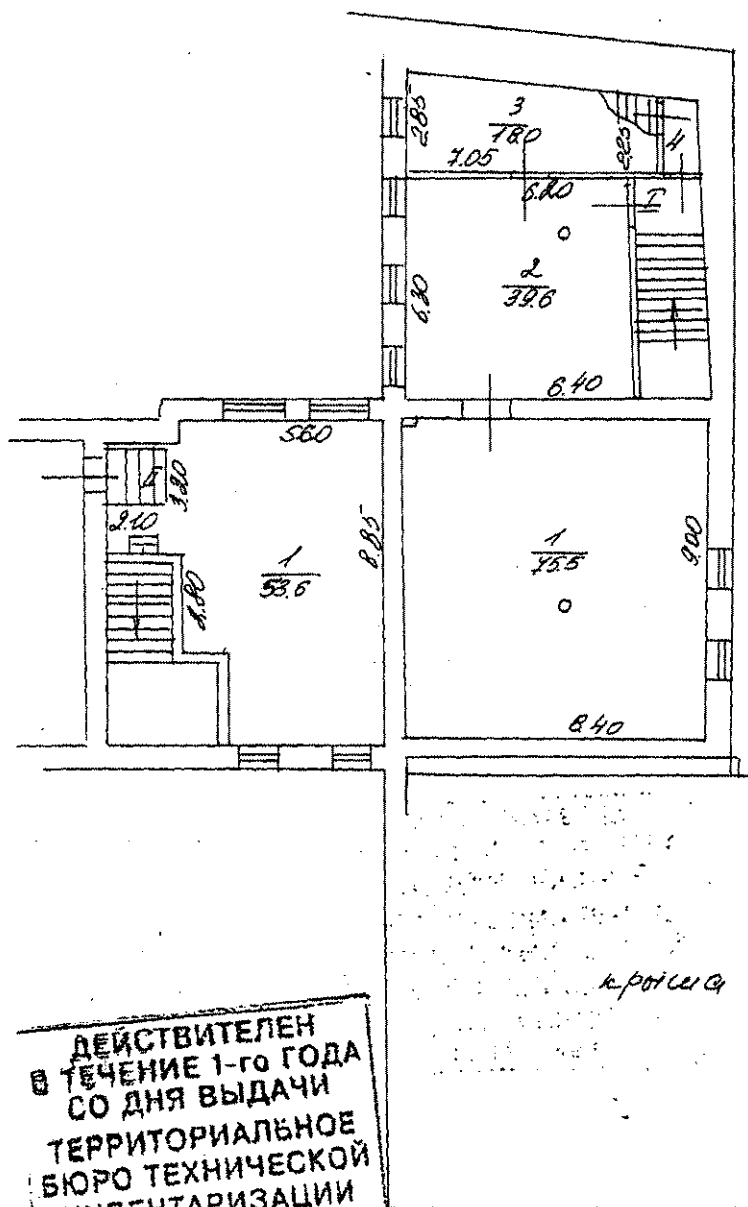

ДЕЙСТВИТЕЛЕН
В ТЕЧЕНИЕ 1-го ГОДА
СО ДНЯ ВЫДАЧИ
ТЕРРИТОРИАЛЬНОЕ
БЮРО ТЕХНИЧЕСКОЙ
ИНВЕНТАРИЗАЦИИ
ЦЕНТРАЛЬНОЕ
г. Москва

Масштаб 1:200

3 ЭТАЖ

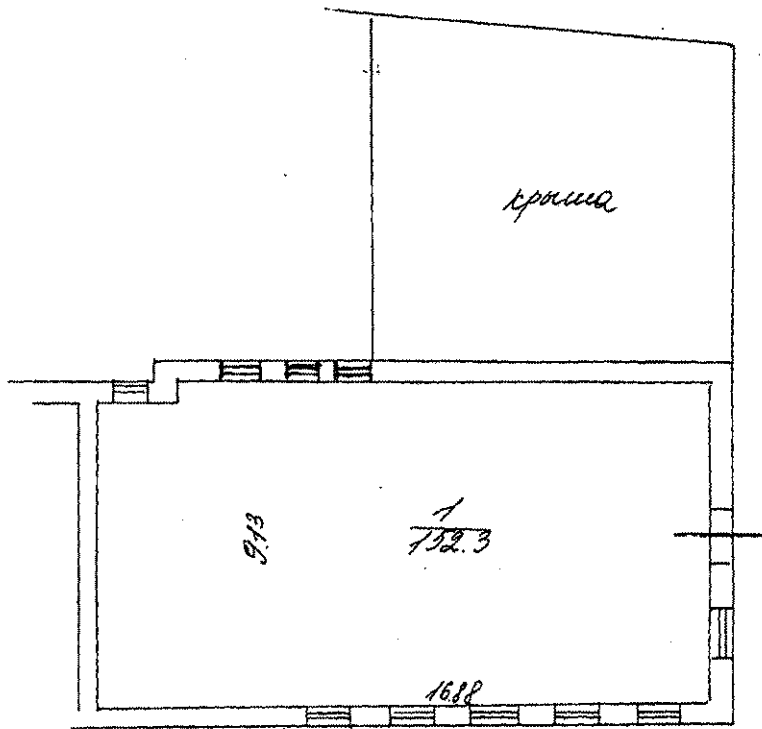

ДЕЙСТВИТЕЛЕН
 В ТЕЧЕНИЕ 1-го ГОДА
 СО ДНЯ ВЫДАЧИ
 ТЕРРИТОРИАЛЬНОЕ
 БЮРО ТЕХНИЧЕСКОЙ
 ИНВЕНТАРИЗАЦИИ
 ЦЕНТРАЛЬНОЕ
 г. Москва

Разрешение на произве-
 денное переоборудование
 в зап. № 37м
 Территориальному бюро
 технической инвента-
 ризации не предъявлено
 «25» 04 2002 г.
 Исполнитель [Signature]
 Проверил [Signature]

Полтажный план составлен по состоянию на
 «25» 04 2002 г.
 План снял [Signature]
 Проверил [Signature]
 «25» 04 2002 г.

Масштаб 1:200