

ПОЭТАЖНЫЙ ПЛАН


НА ЧАСТЬ незв ЭТАЖА кв. № I
помещ.

СТР. № 4 Д. № 16
 КОР.

УЛ./ДЕР. Берсеневская наб.
 КВАРТ. № 344/15
У АО г. МОСКВЫ

**ДЕЙСТВИТЕЛЬНО
 В ТЕЧЕНИЕ 1 ГОДА**

ПОДВАЛ И ЭТАЖ

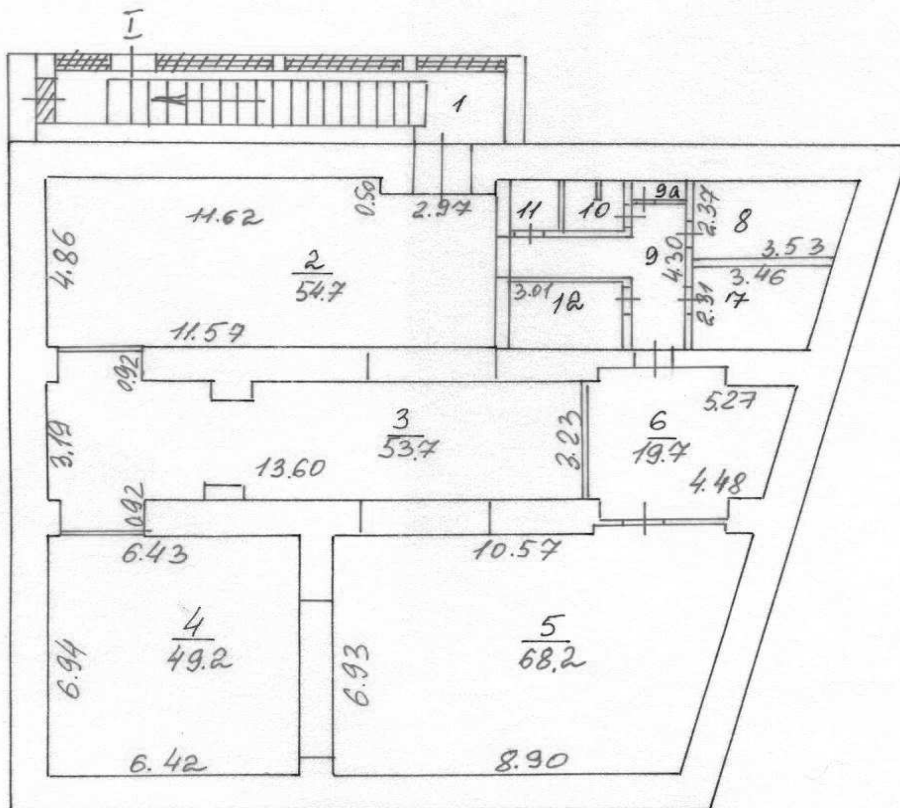

**Центральное
 территориальное бюро
 технической инвентаризации
 города Москвы**

Разрешение на произве-
 дение переоборудование

в кв. № I
 пом.

Территориальному бюро
 технической инвентариза-
 ции не предъявлено

«22» 05 2006 г.

Исполнитель Москалева
СН

Прочитал

Масштаб 1:200

64-1365

Поэтажный план составлен по состоянию на
 «22» 05 2006 г.
 Исполнитель Москалева
 Проверил
 «08» 06 2006 г.