

**ПОЭТАЖНЫЙ ПЛАН**

НА ЧАСТЬ 1-2 ЭТАЖА № 1


СТЯЖКА № 3 П. № 3

УЛИЦА Болотная наб

КВАРТ. № \_\_\_\_\_

1/3 АС С. МОСКВЫ

1 ЭТАЖ

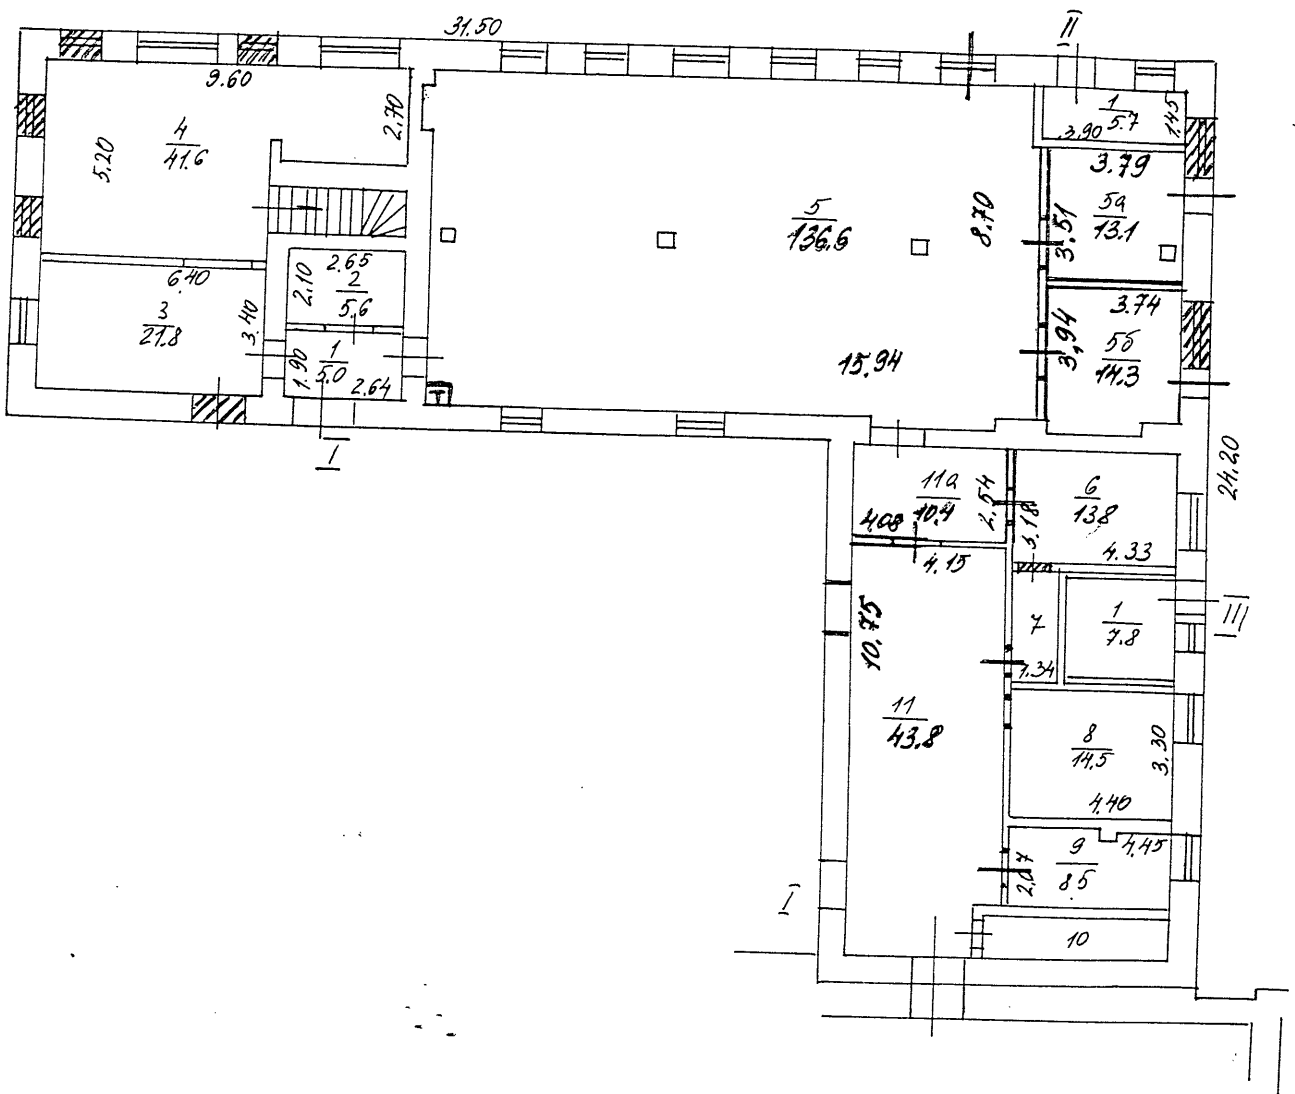


ДЕЙСТВИТЕЛЕН  
В ТЕЧЕНИЕ 1-го ГОДА  
СО ДНЯ ВЫДАЧИ  
ТЕРРИТОРИАЛЬНОЕ  
БЮРО ТЕХНИЧЕСКОЙ  
ИНВЕНТАРИЗАЦИИ  
ЦЕНТРАЛЬНОЕ  
С. МОСКВЫ

Разрешение на произво-  
денное переоборудование  
в кварт. № 10м / б.к. ММ  
дом.  
Территориальному бюро  
технической инвентариза-  
ции не предъявлено  
«08» 12 2001 г.  
Исполнитель Лазарь

Масштаб 1:200

2-й ЭТАЖ

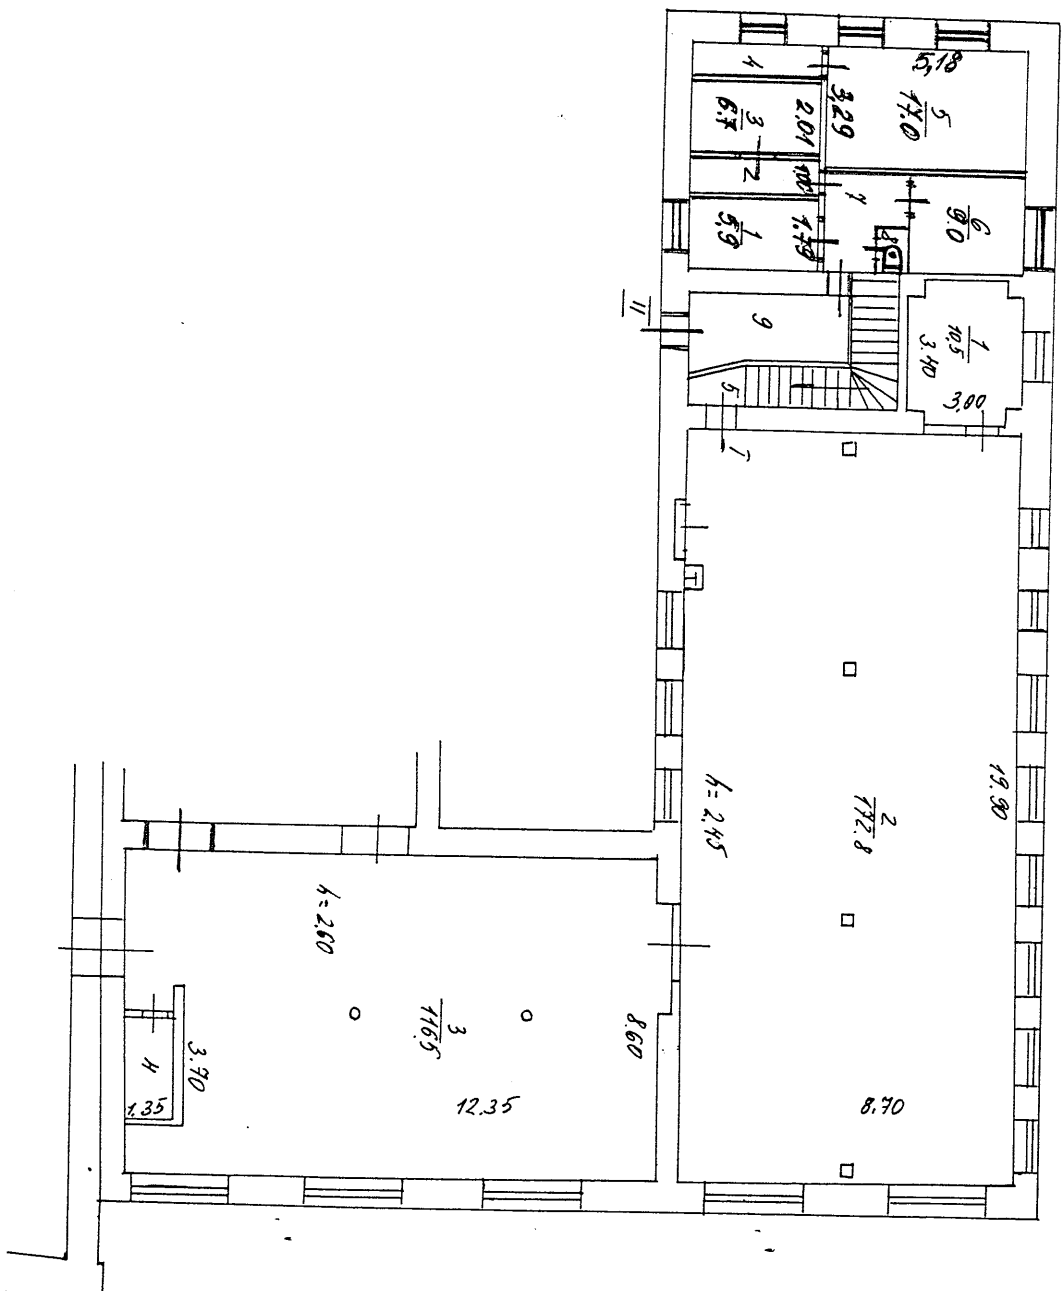

ДЕЙСТВИТЕЛЕН  
 В ТЕЧЕНИЕ 1 ГО ГОДА  
 СО ДНЯ ВЫДАЧИ  
 ТЕРРИТОРИАЛЬНОЕ  
 БЮРО ТЕХНИЧЕСКОЙ  
 ИНВЕНТАРИЗАЦИИ  
 ЦЕНТРАЛЬНОЕ  
 г. Москва

Разрешение на провоз  
 деиного передвижения  
 в карт. № *Бон / 5* *Кр. м. м. м.*  
 Территориальному Бюро с  
 технической инвентариза-  
 ции не предъявляю  
 « 08 » 12 2001  
 Исполнитель *Лопухов*  
 Проверил

Лазарский план составлен по состоянию  
 « 08 » 12 2001  
 (План снят *Муршин*)  
 Проверил *Л*

« 13 » 05 2002