



ПОСТАЖНЫЙ СЛАН
 НА ЧАСТЬ под СТАЖА под
 СЛ. № 4 Л. № 3
 КАРТ. Беломая под
 УЛ. ПЕР. Беломая под
 КВАР. П. 240/9
 УЛ. ПЕР. МОСКВЫ

ПОДВАЛ

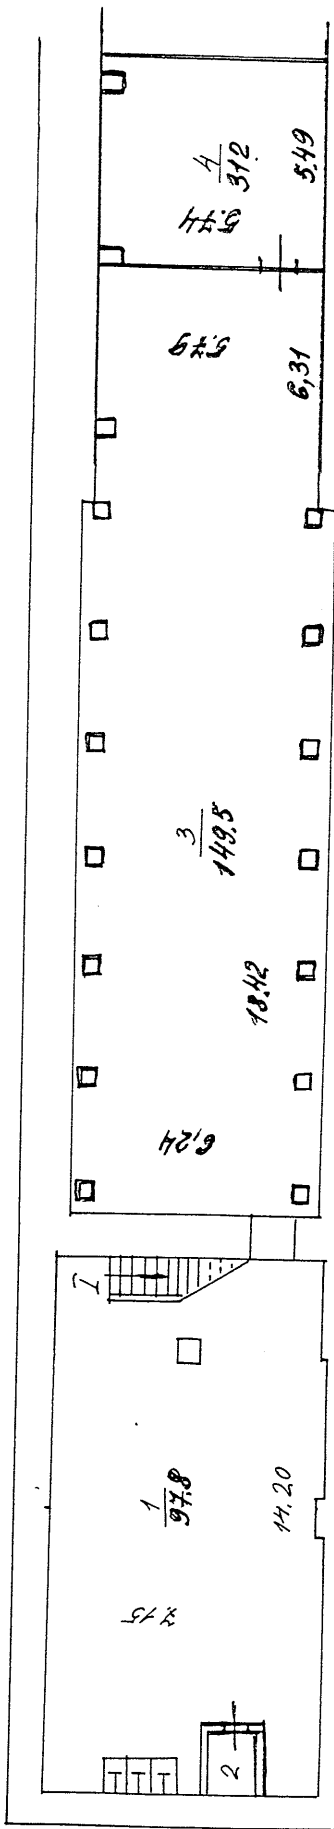

1 И ЭТАЖ

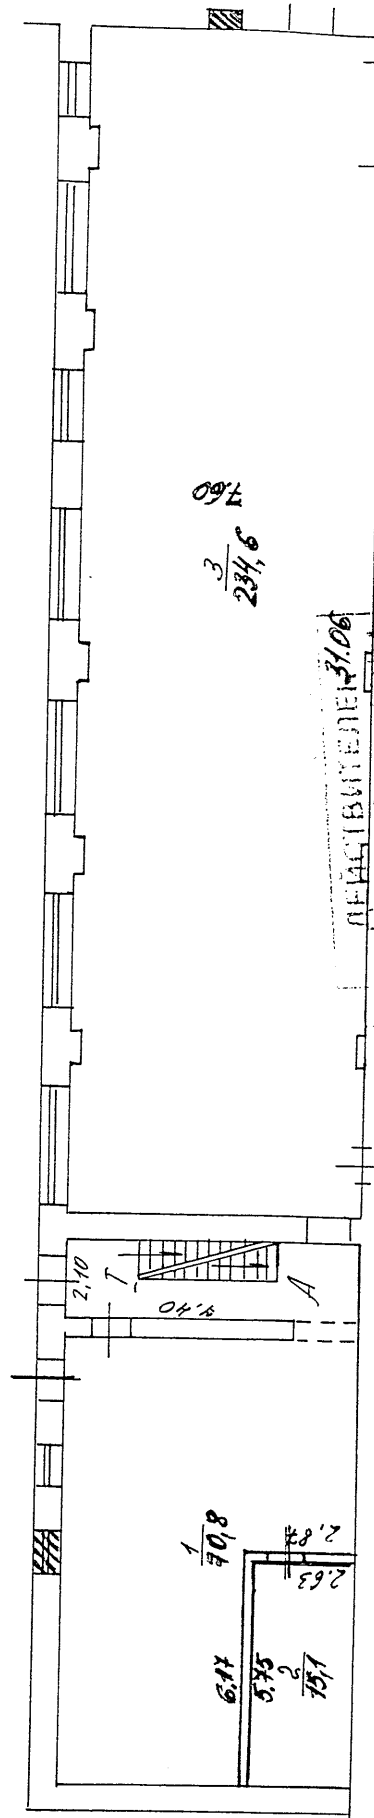

ДЕЙСТВИТЕЛЕН 31.06
 В ТЕЧЕНИЕ ГОДА
 СО ДНЯ ВЫДАЧИ
 ТЕРРИТОРИАЛЬНОЕ
 БЮРО ТЕХНИЧЕСКОЙ
 ИНВЕНТАРИЗАЦИИ
 ЦЕНТРАЛЬНОЕ
 МОСКВА

Разрешение на проведение
 ревизии передоводов
 В кварт. № 240/9 Л. № 3
 по адресу Беломая под
 Территориальному бюро
 технической инвентариза-
 ции не предъявлено
 « 08 » 12 200 1
 Исполнитель Дорниев
 Проверено Д

Масштаб 1:200

