


ЧАСТЬ 1
 ОД. № 8
 КВ. № 1050/12
 Д. № 16
 Бауманской ул.
 4

1-й ЭТАЖ

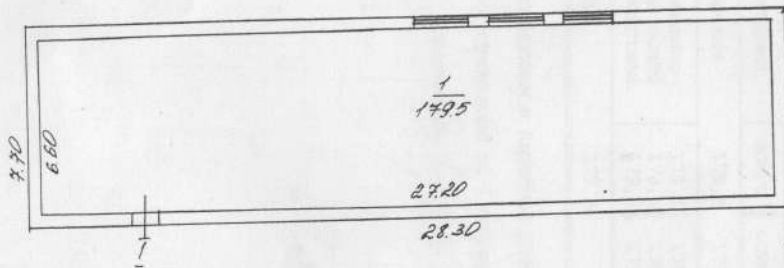

ДЕЙСТВИТЕЛЕН
 В ТЕЧЕНИЕ 1-го ГОДА
 СО ДНЯ ВЫДАЧИ
 ТЕРРИТОРИАЛЬНОЕ
 БЮРО ТЕХНИЧЕСКОМ
 ИНВЕНТАРИЗАЦИИ
 ЦЕНТРАЛЬНОЕ
 Г. Москва

МАСШТАБ 1:200

Копия снята по состоянию на
 " 21 " 03 2007 г.
 Копию снял
 Проверил
 " 23 " 04 2007 г.