


ПОЭТАЖНЫЙ ПЛАН

№ ~~879~~ № 1 домовладения № 6
 по Берсеневской надземной
У АО гор. Москвы


ПОДВАЛ

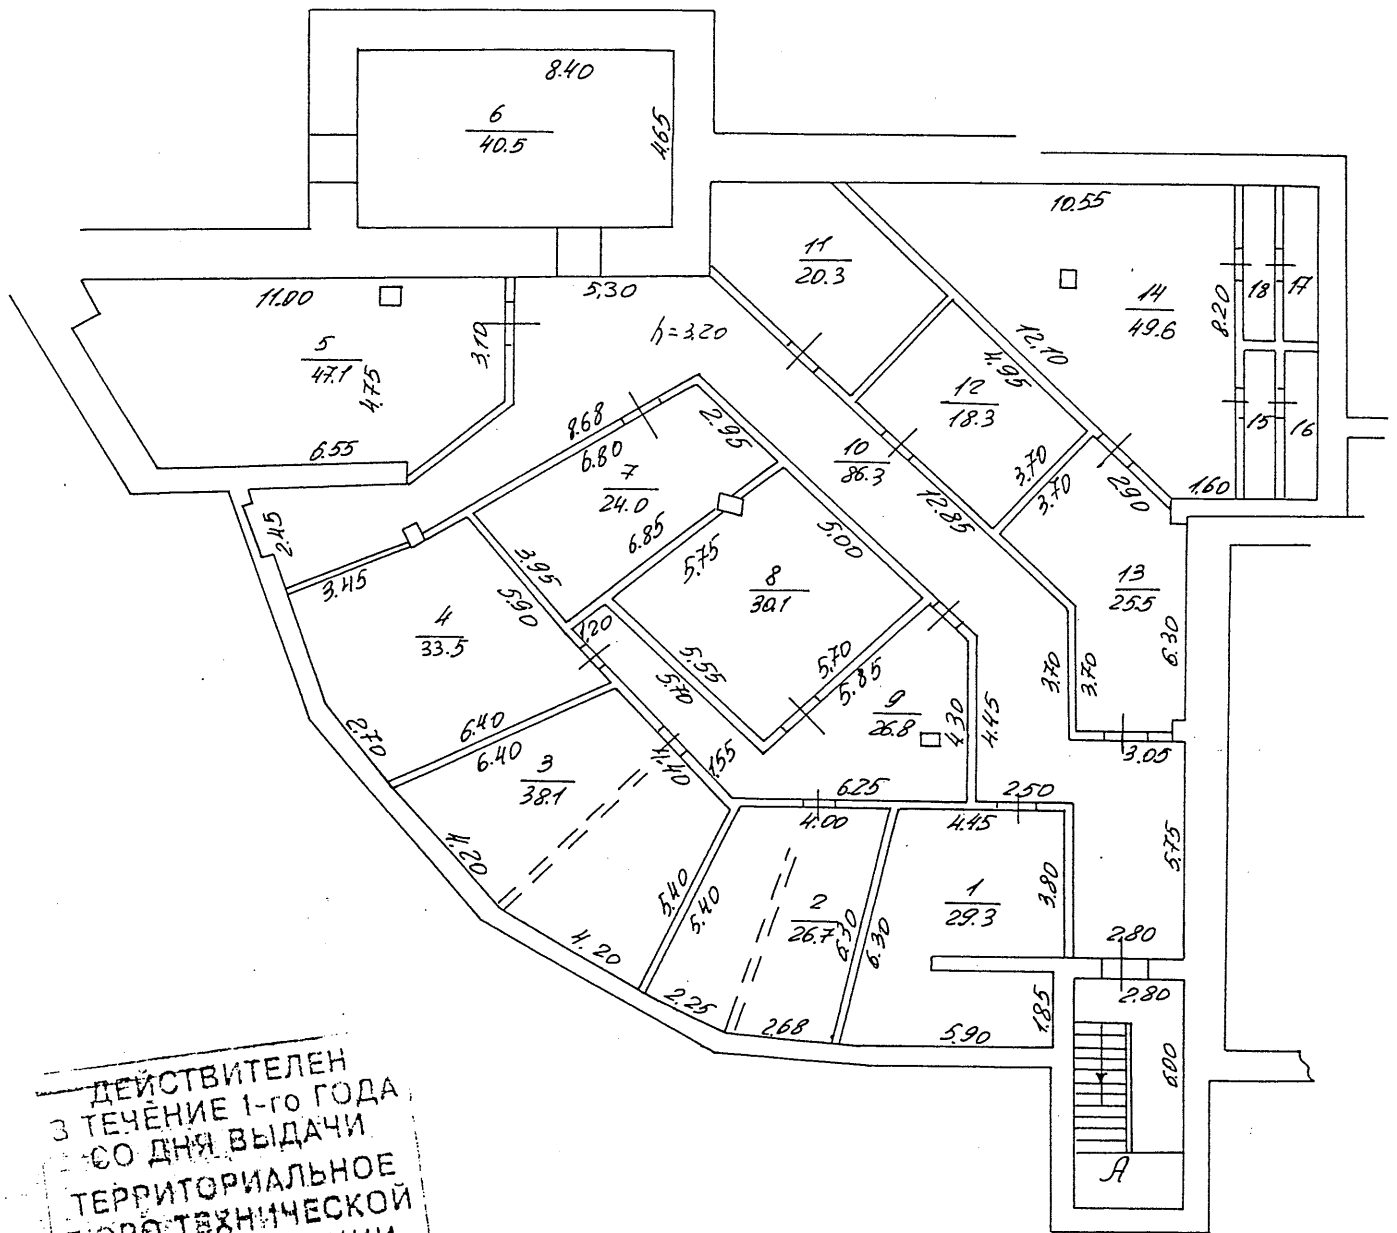

ДЕЙСТВИТЕЛЕН
 3 ТЕЧЕНИЕ 1-го ГОДА
 СО ДНЯ ВЫДАЧИ
 ТЕРРИТОРИАЛЬНОЕ
 БЮРО ТЕХНИЧЕСКОЙ
 ИНВЕНТАРИЗАЦИИ
 ЦЕНТРАЛЬНОЕ
 МОСКВА

Масштаб 1:200

1 ЭТАЖ

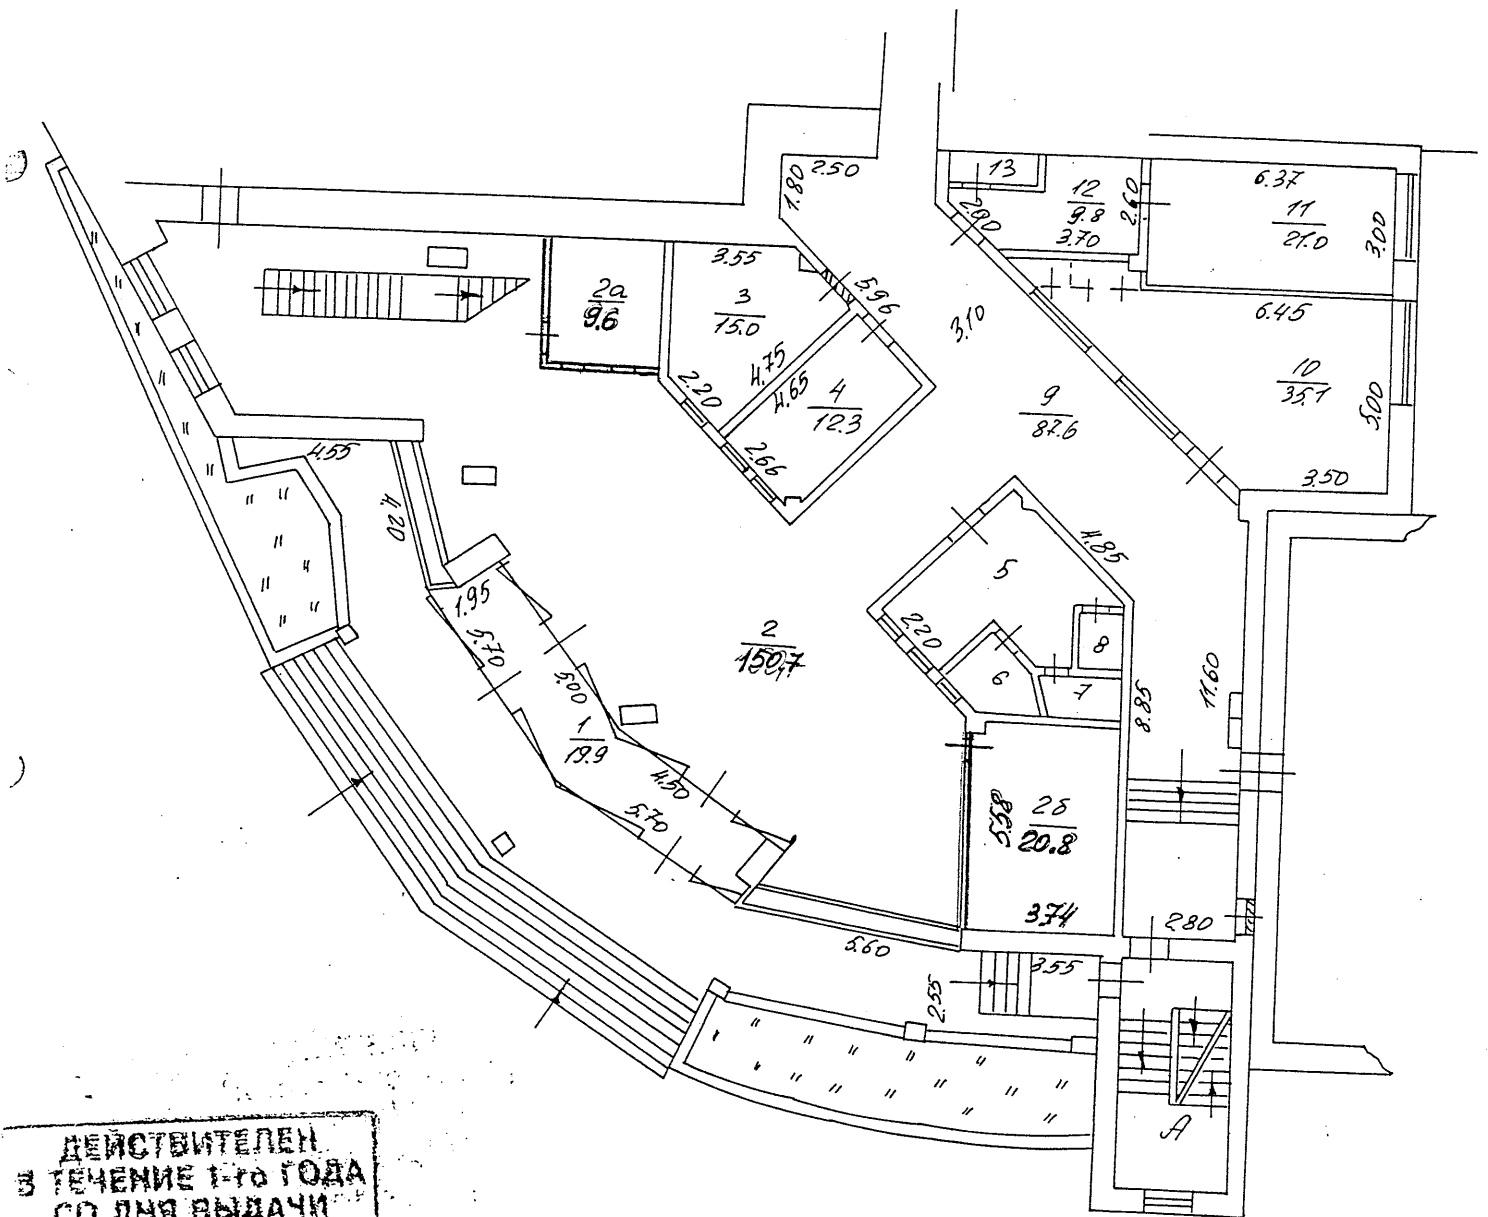


ДЕЙСТВИТЕЛЕН
 В ТЕЧЕНИЕ 1-го ГОДА
 СО ДНЯ ВЫДАЧИ
 ТЕРРИТОРИАЛЬНОЕ
 БЮРО ТЕХНИЧЕСКОЙ
 ИНВЕНТАРИЗАЦИИ
 ЦЕНТРАЛЬНОЕ
 г. Москва

Разрешение на произведенное переоборудование
 в кв. № 7
 пом. _____
 Территориальному бюро
 технической инвентаризации не предъявлено
 «10» 01 200 25
 Исполнитель _____
 Проверил _____

Масштаб 1:200

2 ЭТАЖ

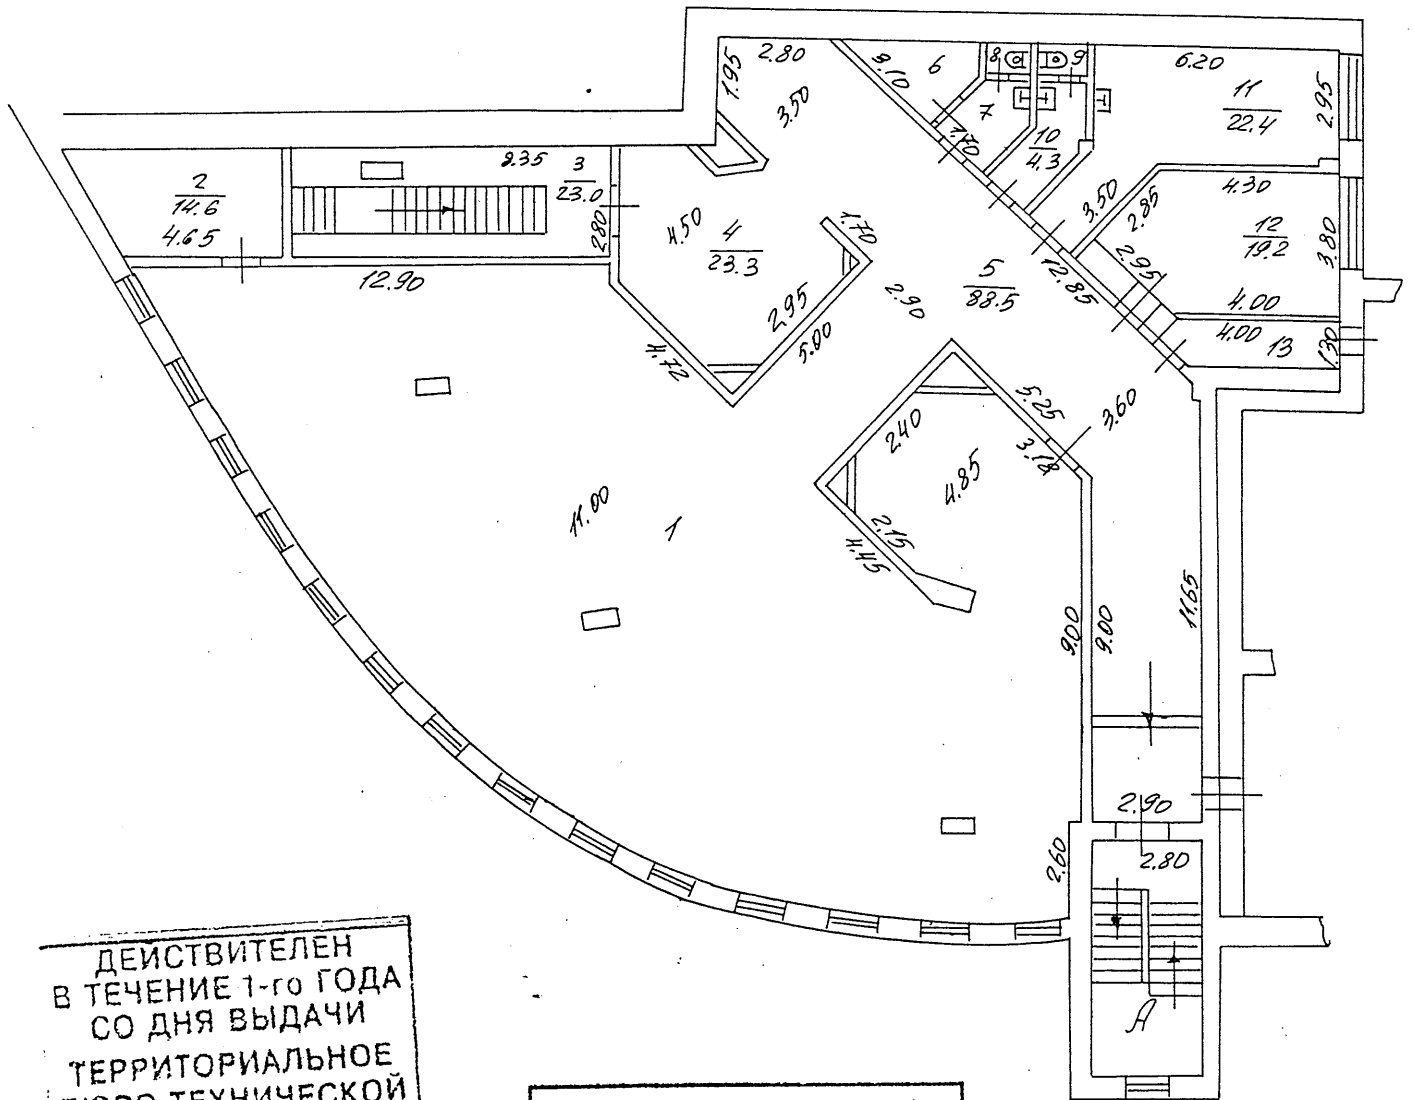

ДЕЙСТВИТЕЛЕН
 В ТЕЧЕНИЕ 1-го ГОДА
 СО ДНЯ ВЫДАЧИ
 ТЕРРИТОРИАЛЬНОЕ
 БЮРО ТЕХНИЧЕСКОЙ
 ИНВЕНТАРИЗАЦИИ
 ЦЕНТРАЛЬНОЕ
 г. Москва

Постажный план составлен по состоянию на
 «10» 01 2002 г.
 План сделан *Коззев*
 Проверил *[Signature]*
 «29» 10 2002 г.

Масштаб 1:200