


ПОЭТАЖНЫЙ ПЛАН

по адресу: Берсеневский пер.
наименование ул. (просп., бульв. и т.д.)


домовл. (вл.) дом 5
указан под чертой

корпус строение (сооружение) 2
указан под чертой

квартал № 344/6 ЦАО г.Москвы

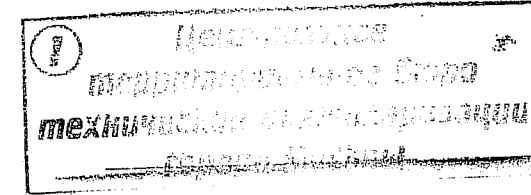


ПОДВАЛ

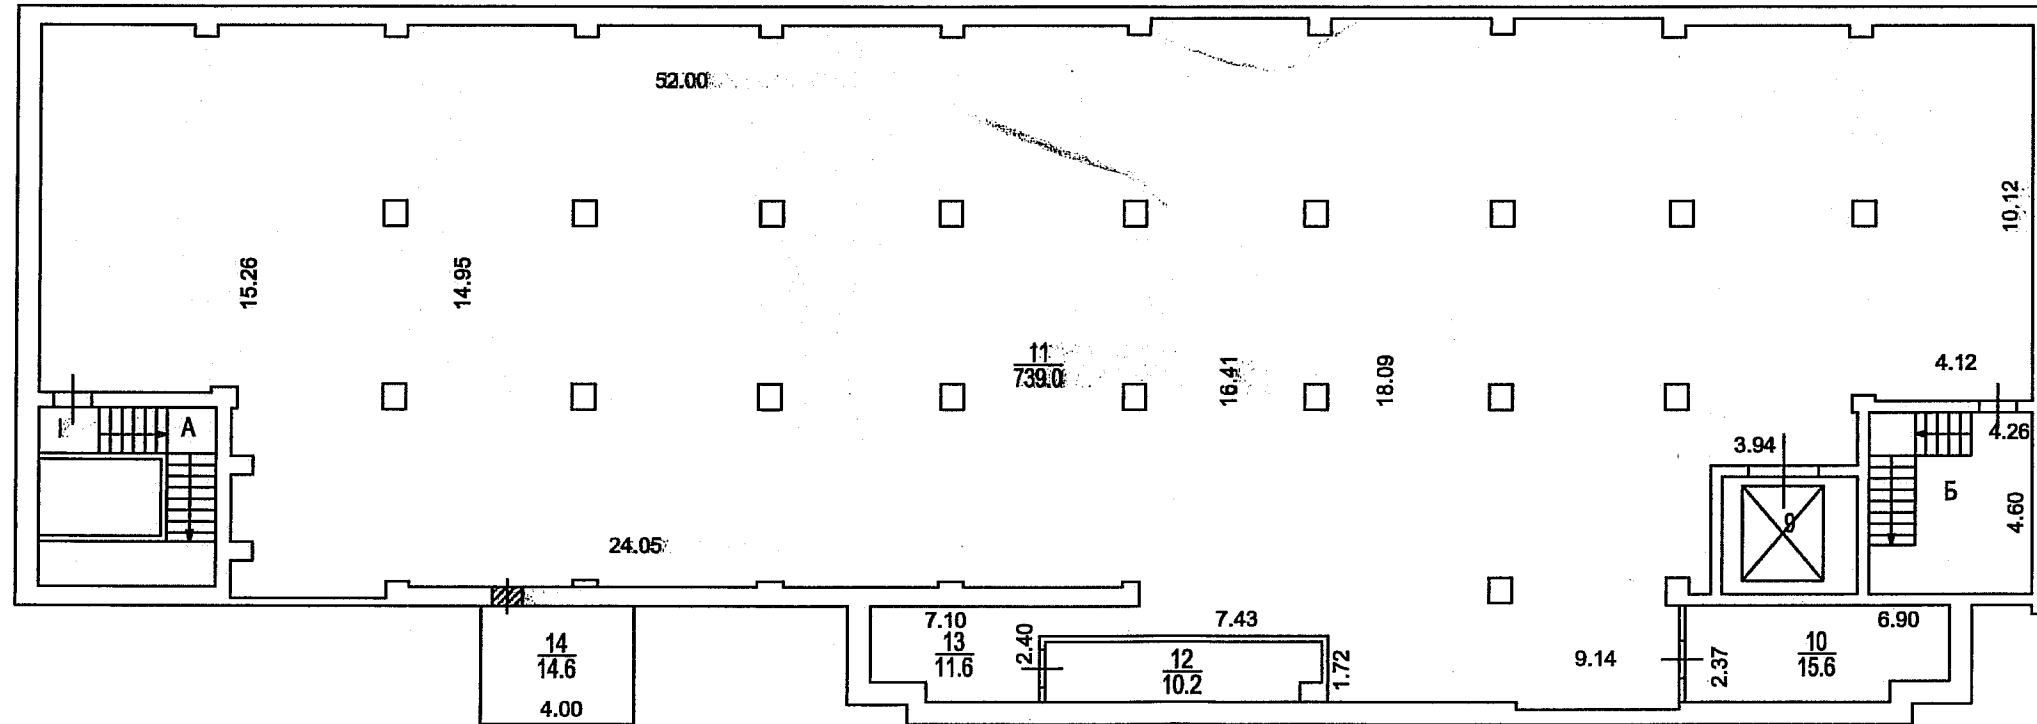

Сведениями о соблюдении требований пункта 4 части 17 статьи 51 Градостроительного кодекса Российской Федерации ГУП МосгорБТИ не располагает

Поэтажный план составлен по состоянию на
" 25 " 09 2012 г.
П/план снял Максимова Л.Е.
Проверил Фалеева Н.А.
" 17 " 12 2012 г.

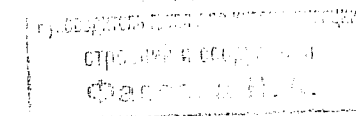

ПОЭТАЖНЫЙ ПЛАН



по адресу: Берсеневский пер.
наименование ул. (просп., бульв. и т.д.)

домовл. (вл.) _____ дом 5
нужное подчеркнуть

корпус _____ строение (сооружение) 2
нужное подчеркнуть

квартал № 344/6 ЦАО г.Москвы

1 ЭТАЖ

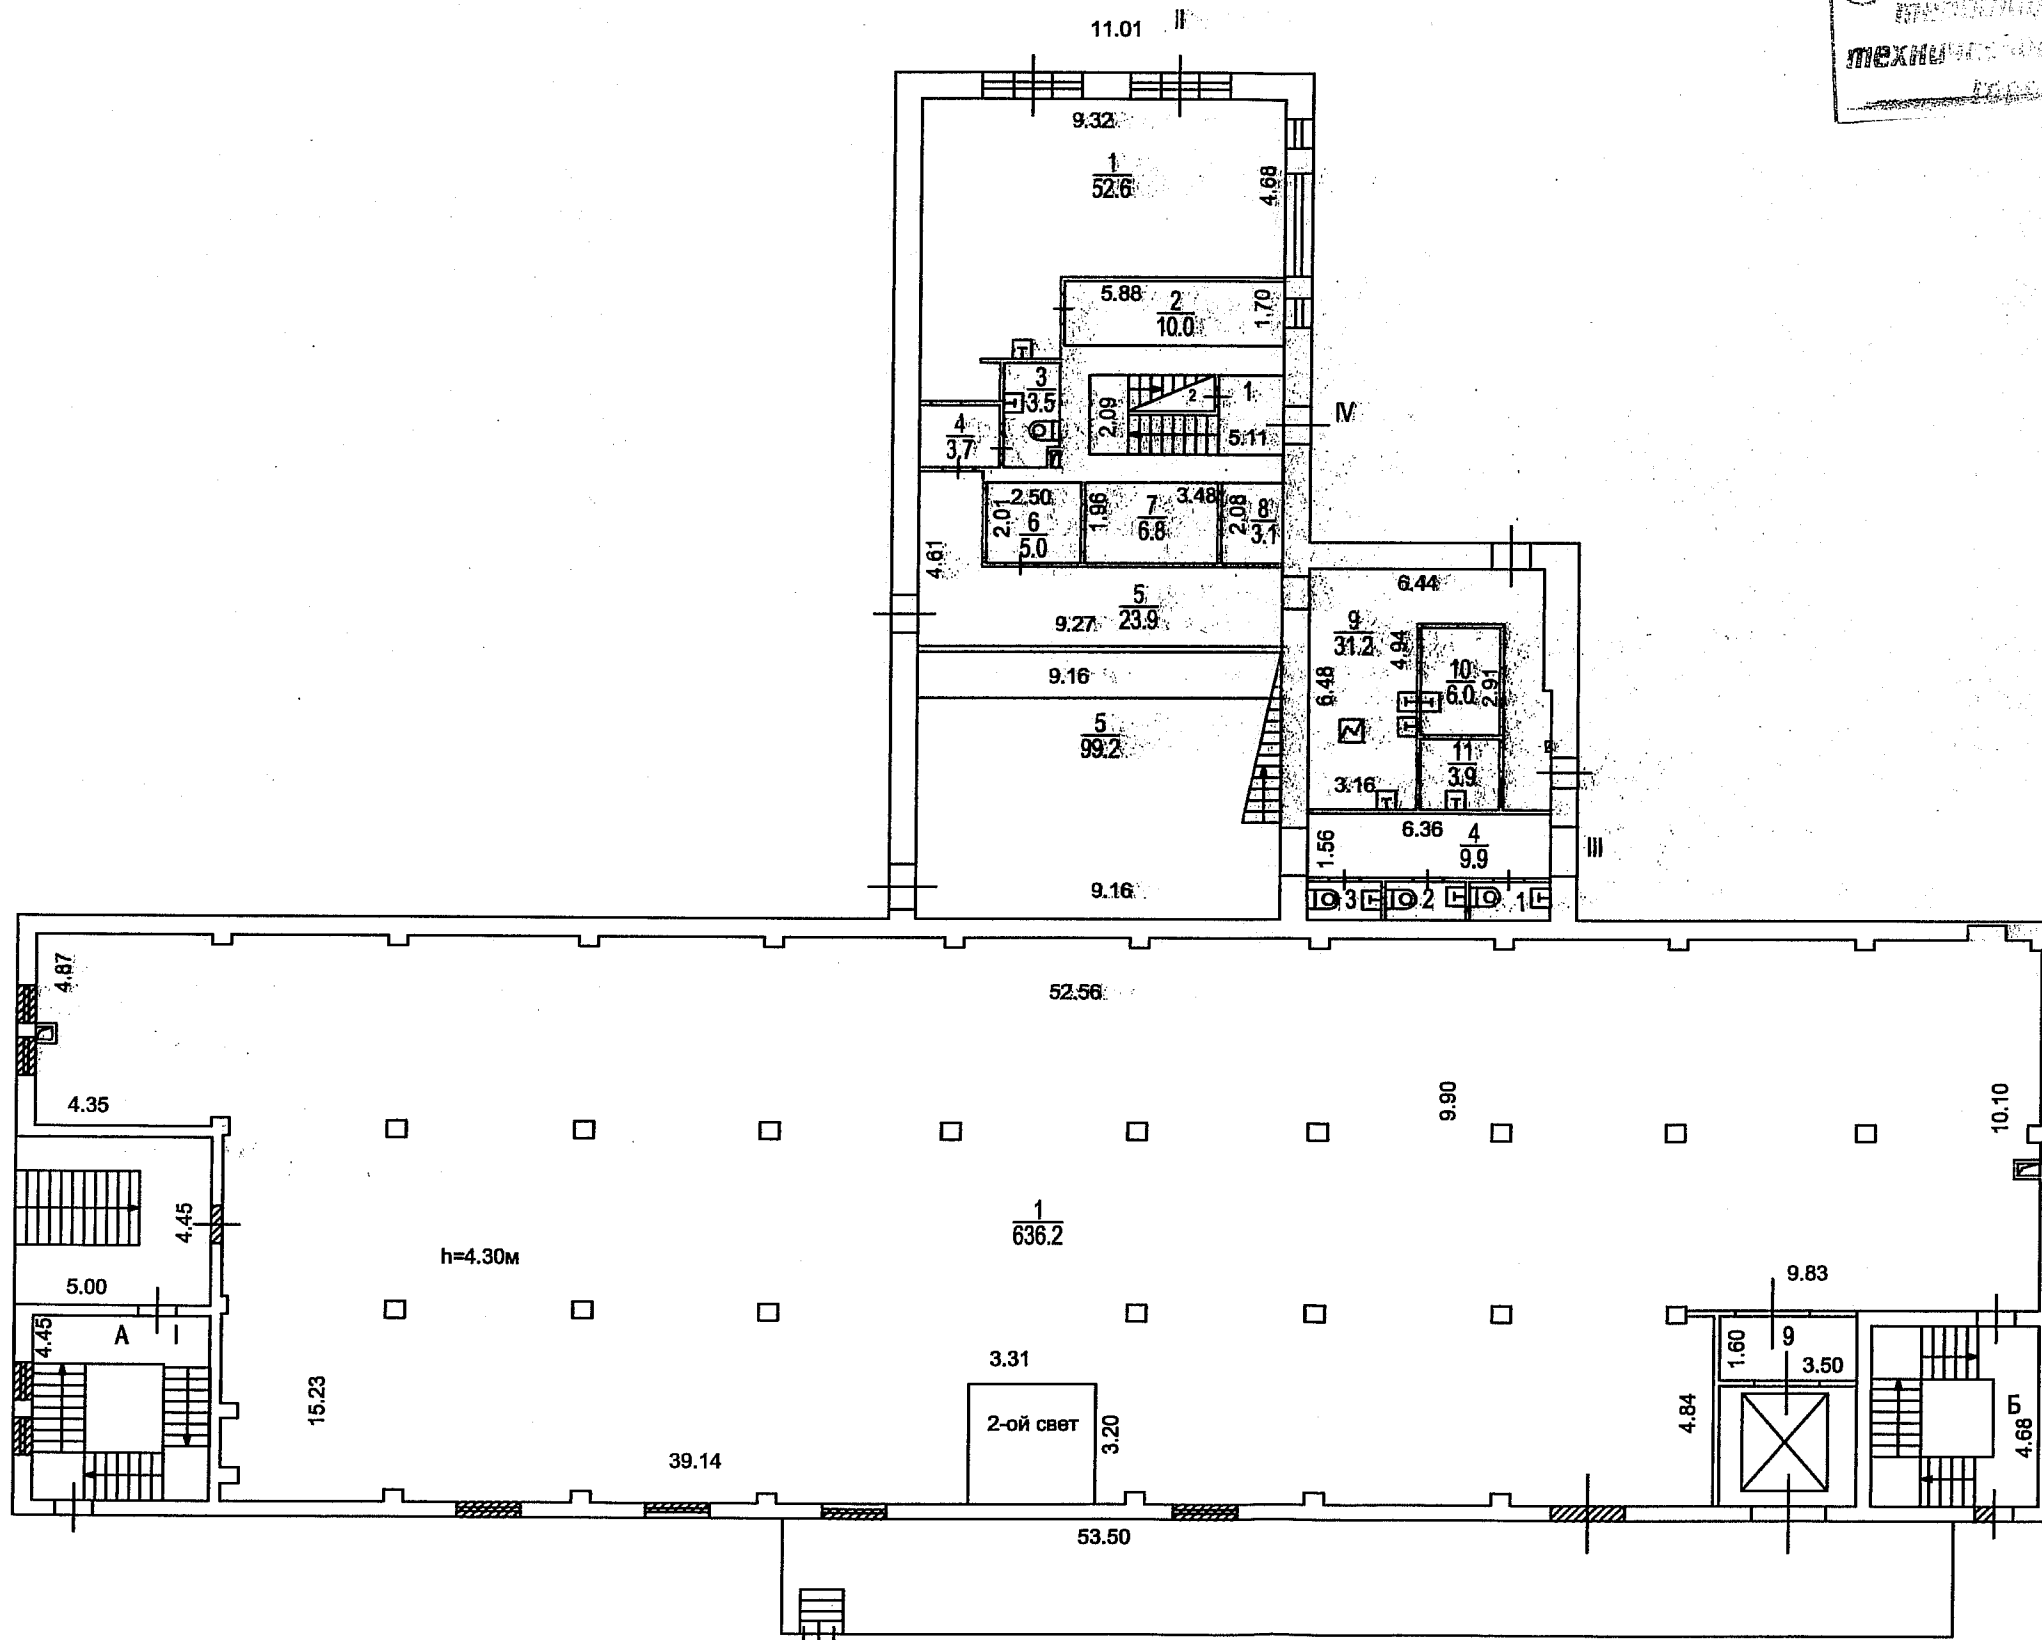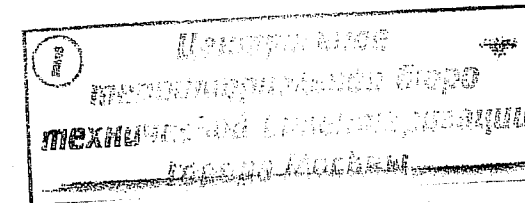

Сведениями о соблюдении
 требований пункта 4 части 17 статьи 51
 Градостроительного кодекса
 Российской Федерации
 ГУП МосгорБТИ не располагает

Поэтажный план составлен по состоянию на
 " 25 " 09 2012 г.
 П/план снял Максимова Л.Е.
 Проверил Фалеева Н.А.
 " 17 " 12 2012 г.

Составил
 Фалеева Н.А.

ПОЭТАЖНЫЙ ПЛАН

по адресу: Берсеневский пер.
наименование ул. (просп., бульв. и т.д.)


домовл. (вл.) дом 5
нужно подчеркнуть

корпус строение (сооружение) 2
нужно подчеркнуть

квартал № 344/6 ЦАО г.Москвы

2 ЭТАЖ

Исполнитель
технический надзор
С.А.А.А.

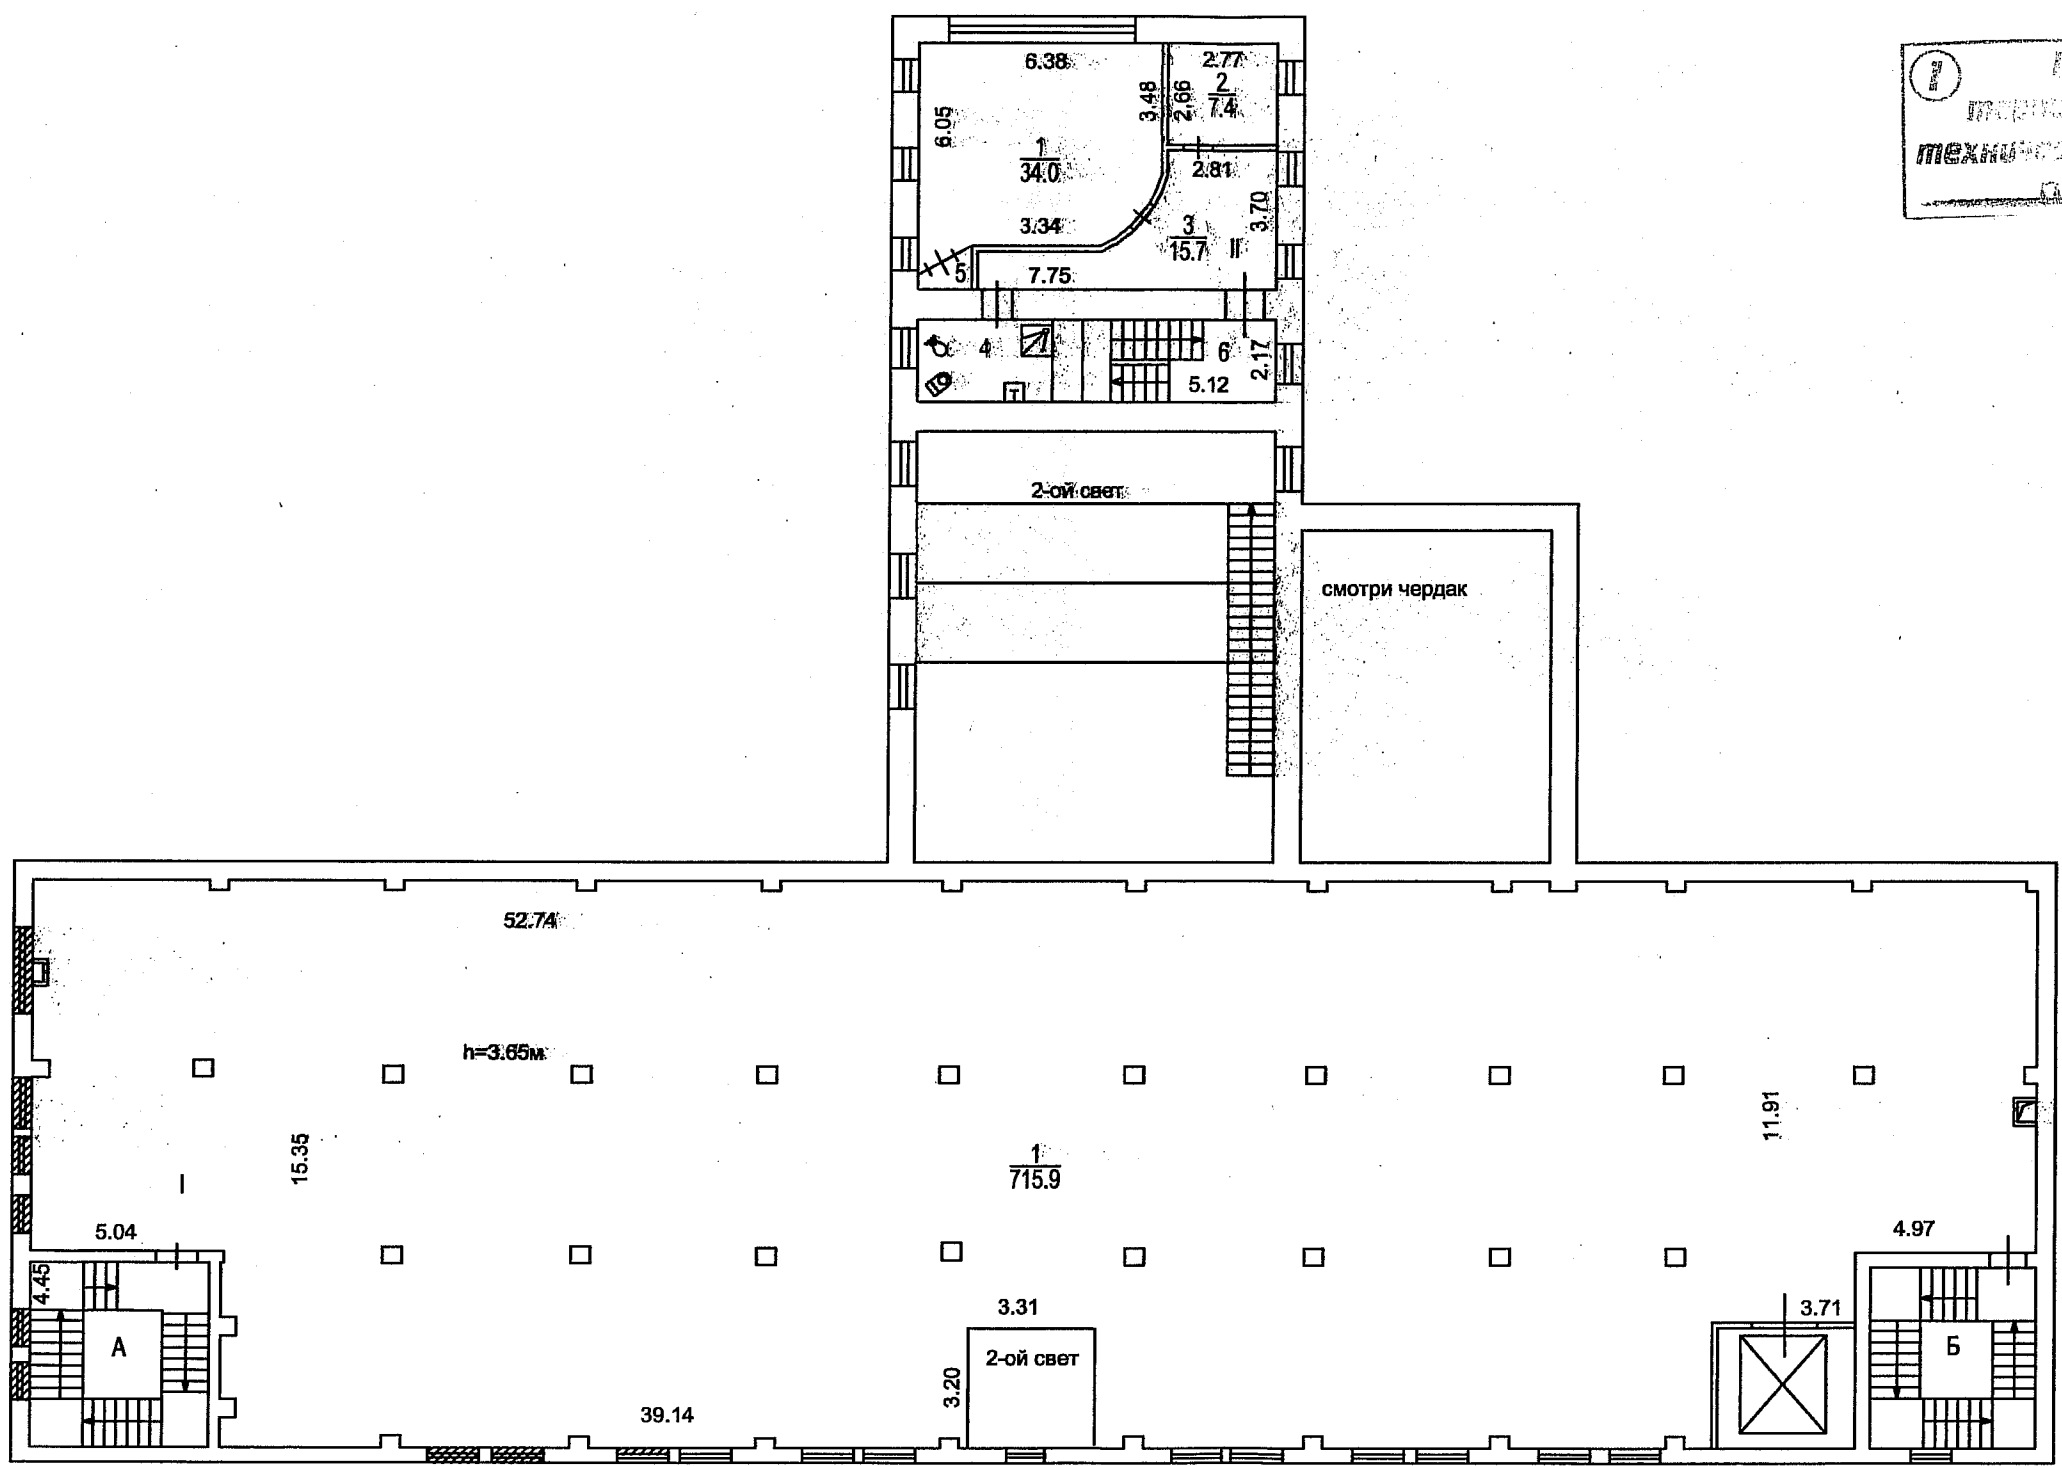


Сделанными о соблюдении требований пункта 4 части 17 статьи 51 Градостроительного кодекса Российской Федерации ГУП МосгорБТИ не располагает

Поэтажный план составлен по состоянию на
" 25 " 09 2012 г.
П/план снял Максимова Л.Е.
Проверил Фалеева Н.А.
" 17 " 12 2012 г.


С.А.А.А.
Фалеева Н.А.

ПОЭТАЖНЫЙ ПЛАН

по адресу: Берсеневский пер.
наименование ул. (просп., бульв. и т.д.)
 домовл. (вл.) _____ дом 5
нужно подчеркнуть
 корпус _____ строение (сооружение) 2
нужно подчеркнуть
 квартал № 344/6 ЦАО г.Москвы

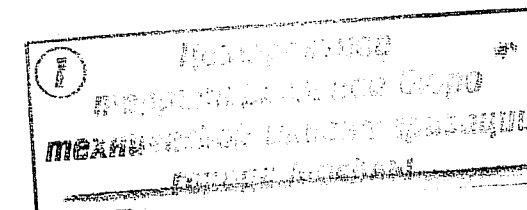

3 ЭТАЖ

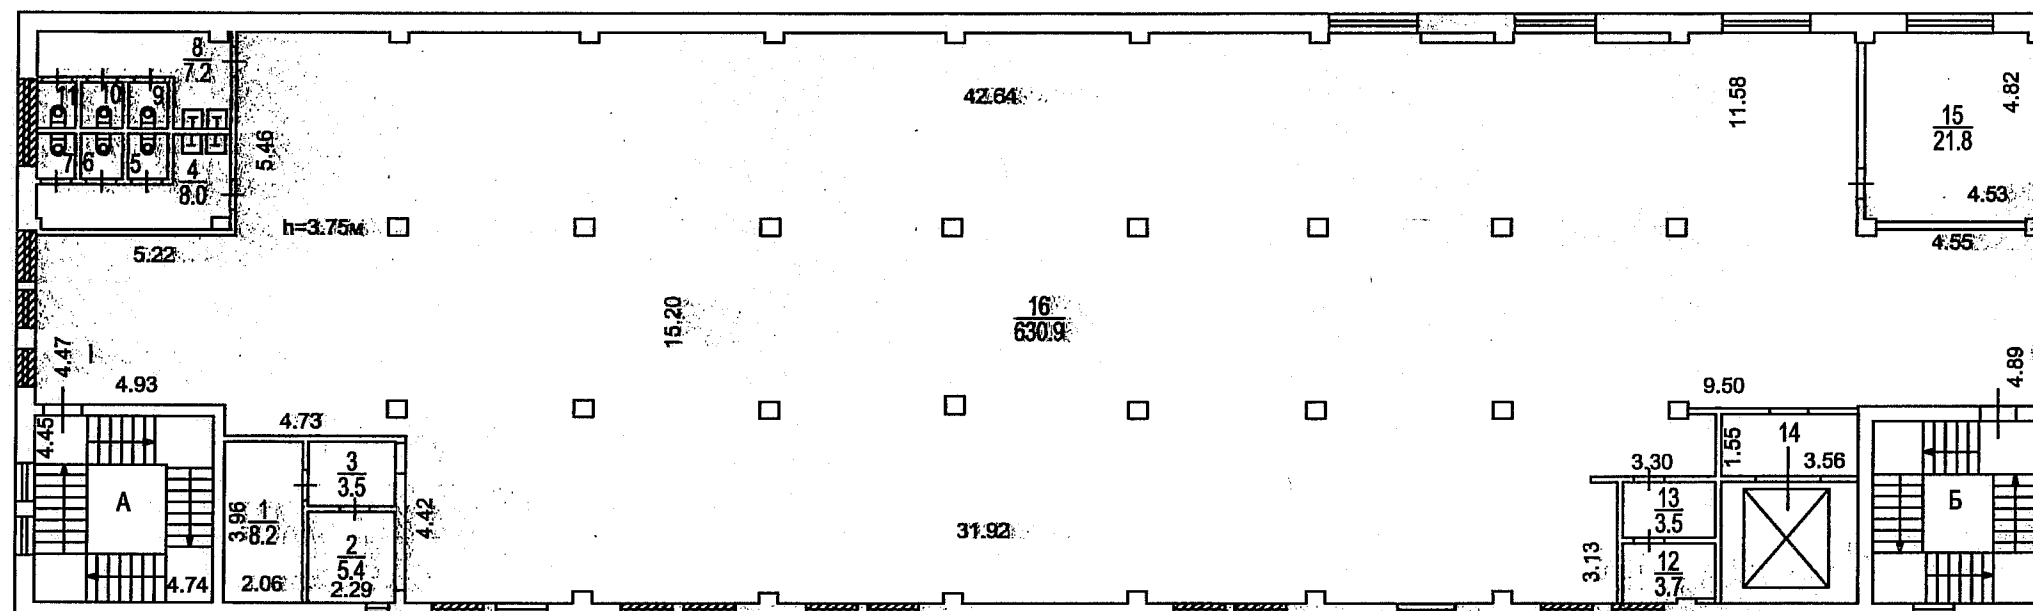


Сведениями о соблюдении
 требований пункта 4 части 17 статьи 51
 Градостроительного кодекса
 Российской Федерации
 Ин.МастерЪ.Ю не располагает

Поэтажный план составлен по состоянию на
 " 25 " 09 2012 г.
 П/план снял Максимова Л.Е.
 Проверил Фалеева Н.А.
 " 17 " 12 2012 г.


Инженер-проектировщик
 Фалеева Н.А.

ПОЭТАЖНЫЙ ПЛАН

по адресу: Берсеневский пер.
наименование ул. (просп., б-ль, и т.д.)
домовл. (вл.) _____ дом 5
нужно подчеркнуть
корпус _____ строение (сооружение) 2
нужно подчеркнуть
квартал № 344/6 ЦАО г.Москвы

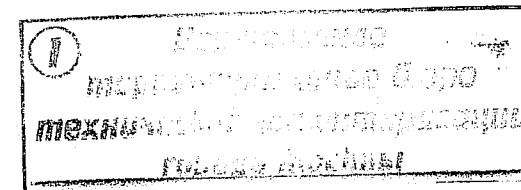

4 ЭТАЖ

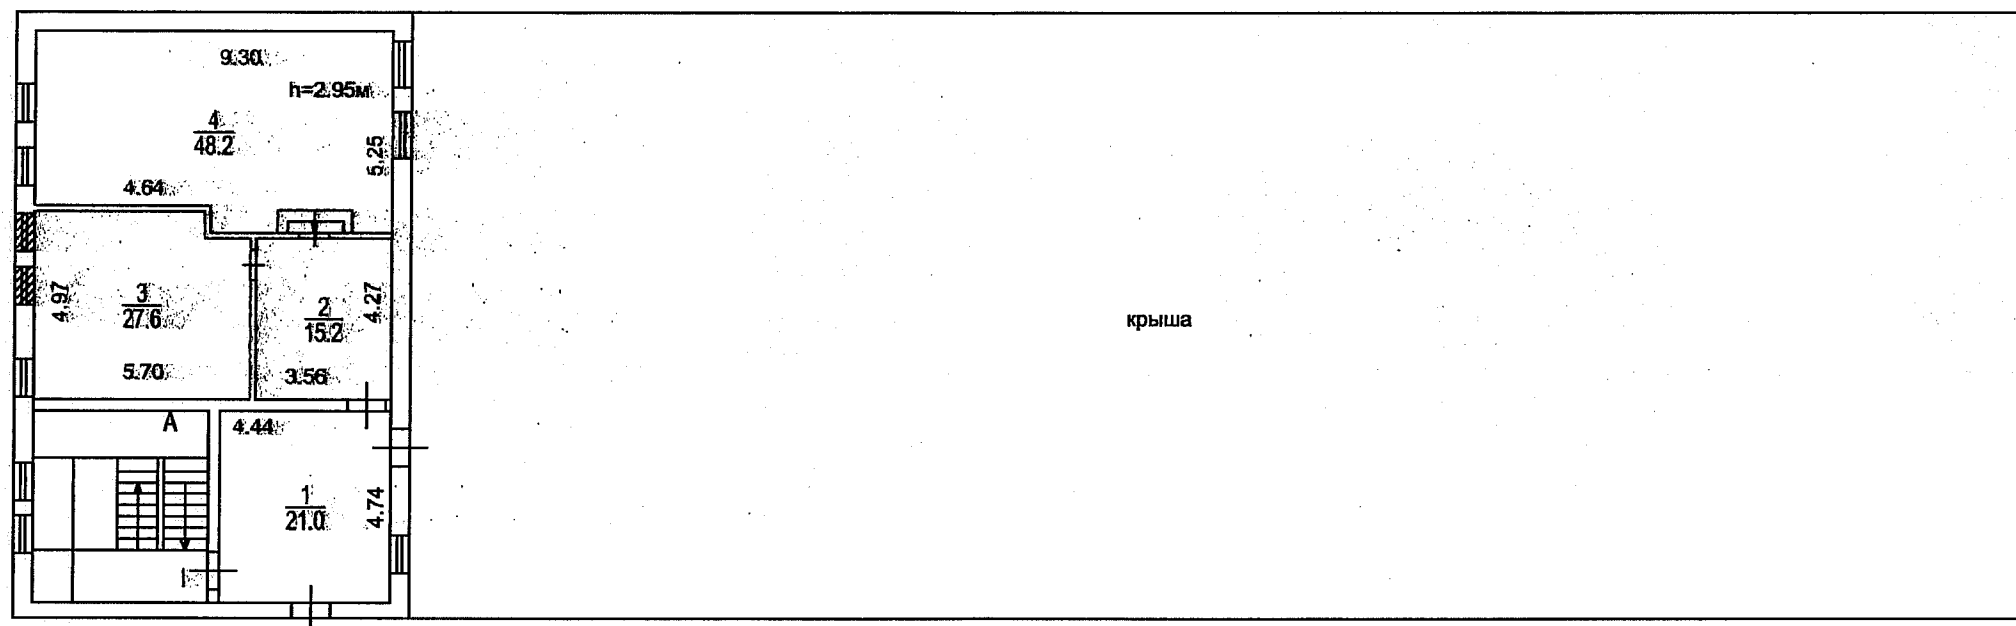

Сведениями о соблюдении
требований пункта 4 части 7 статьи 51
Градостроительного кодекса
Российской Федерации
СД Мосгортех не располагает

Поэтажный план составлен по состоянию на
" 25 " 09 2012 г.
П/план снял Максимова Л.Е.
Проверил Фалеева Н.А.
" 17 " 12 2012 г.



ПОЭТАЖНЫЙ ПЛАН

по адресу: Берсеневский пер.
наименование ул. (просп., бульв. и т.д.)

домовл. (вл.) _____ дом 5
нужное подчеркнуть

корпус _____ строение (сооружение) 2
нужное подчеркнуть

квартал № 344/6 ЦАО г.Москвы

ЧЕРДАК

1
Центральное
территориальное бюро
технической инвентаризации
г. Москва

ПКМ

1
60.7

Поэтажный план составлен по состоянию на

" 25 " 09 2012 г.

П/план снял Максимова Л.Е.

Проверил Фалеева Н.А.

" 17 " 12 2012 г.

Инженер-инвентаризатор
Фалеева Н.А.


ПОЭТАЖНЫЙ ПЛАН

по адресу: Берсеневский пер.
наименование ул. (просп., бульв. и т.д.)


домовл. (вл.) _____ дом 5
нужное подчеркнуть

корпус _____ строение (сооружение) 2
нужное подчеркнуть

квартал № 344/6 ЦАО г.Москвы

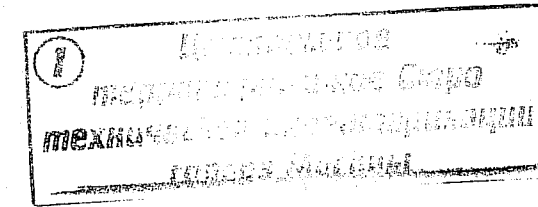

НАДСТРОЙКА

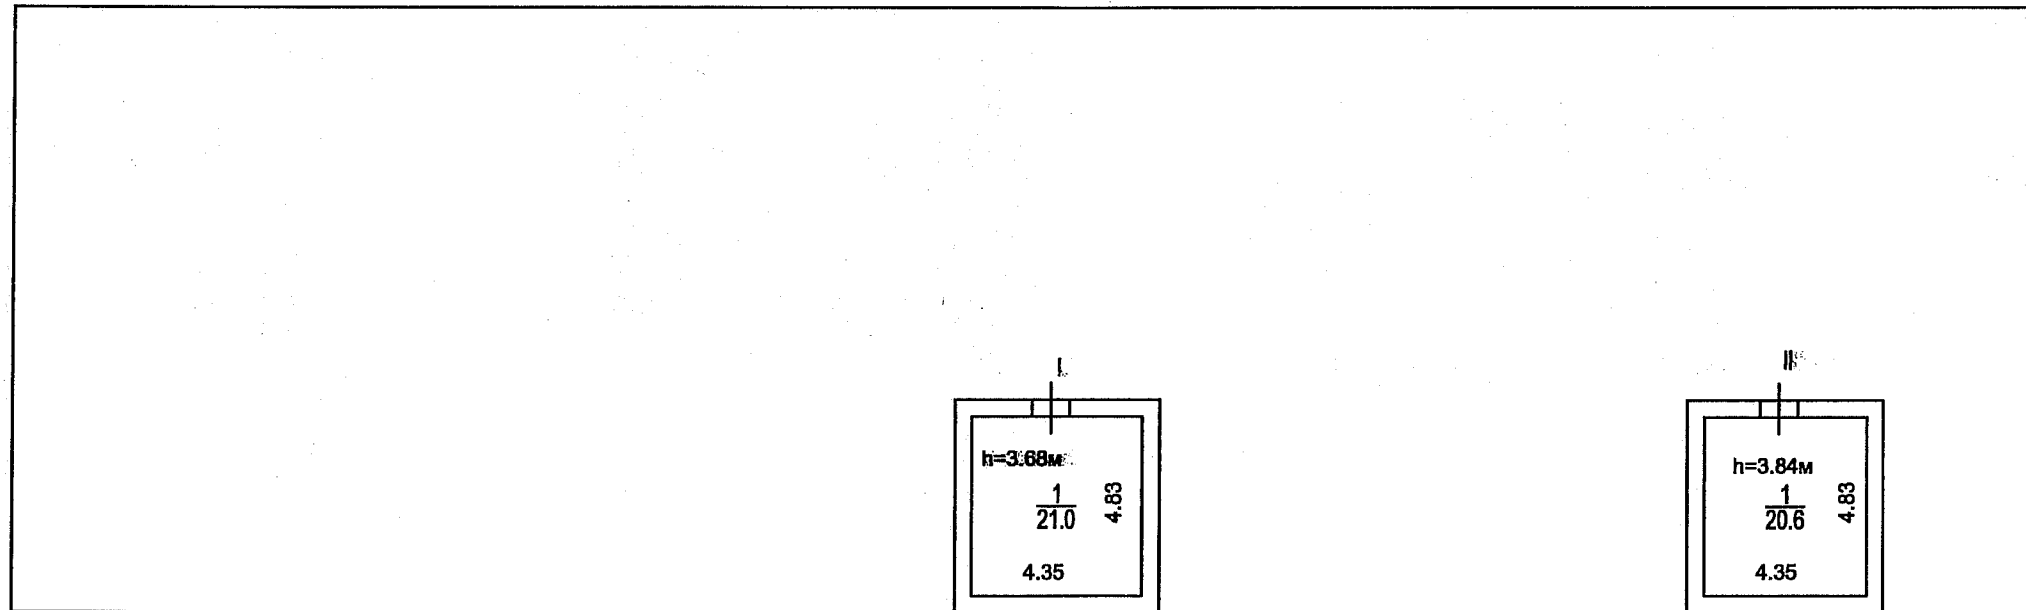

Поэтажный план составлен по состоянию на
" 25 " 09 2012 г.
П/план снял Максимова Л.Е.
Проверил Фалева Н.А.
" 17 " 12 2012 г.

Инженер-проектировщик
строитель в области
Фалева Н.А.